

Легенда

- Граница просторног плана
- Граница јединице локалне самоуправе
- Границе катастарских општина
- Водотоци

Саобраћајна инфраструктура

- Планирани ДП IА реда
- Постојећи ДП II реда
- Постојећи ДП IА реда
- Постојеће железничке пруге

ПОСЕБНА НАМЕНА ПРОСТОРА

- Планирана траса регионалног колектора
- Планирана канализациона пумпа станица - КПС
- Планирано постројење за пречишћавање отпадних вода - ППОВ
- Планирани комплексе МХЕ - МХЕ
- Планирани муљни испуст - МИ
- Планирана преклопа комора - ПК

Водопривредна инфраструктура

- Постојећи водовод

Електроенергетска инфраструктура

- Планирани ДВ 400kV
- Постојећи ДВ 220kV
- Постојећи ДВ 110kV
- Планирани ДВ 110kV
- Постојећи ДВ 35kV
- Постојећи ДВ 10kV
- Планирана ТС 400kV
- Постојећа ТС 220kV
- Постојећа ТС 110kV
- Планирана ТС 35kV
- Постојећа ТС 10kV

Гасовдни објекти и мреже

- Постојећи гасовод високог притиска
- Постојећи дистрибутивни гасовод

Електронске комуникације

- Постојећи оптички кабли
- Постојећи бакарни кабли
- Постојећи RR линк
- Постојећа база станица
- Планирана база станица

Заштита животне средине


- SEVESO постројење
- Заштита зона SEVESO постројења - 1000m
- Противградне (лавишне) станице
- Заштита зона противградних станица - 500m

Заштита културних добара

- Од изузетног значаја
- Од великог значаја
- Културно добро

Заштита природе

- Заштићене природне вредности (Потпешка пећина)
- Планирана заштита (Мучњ-Велики Риз)

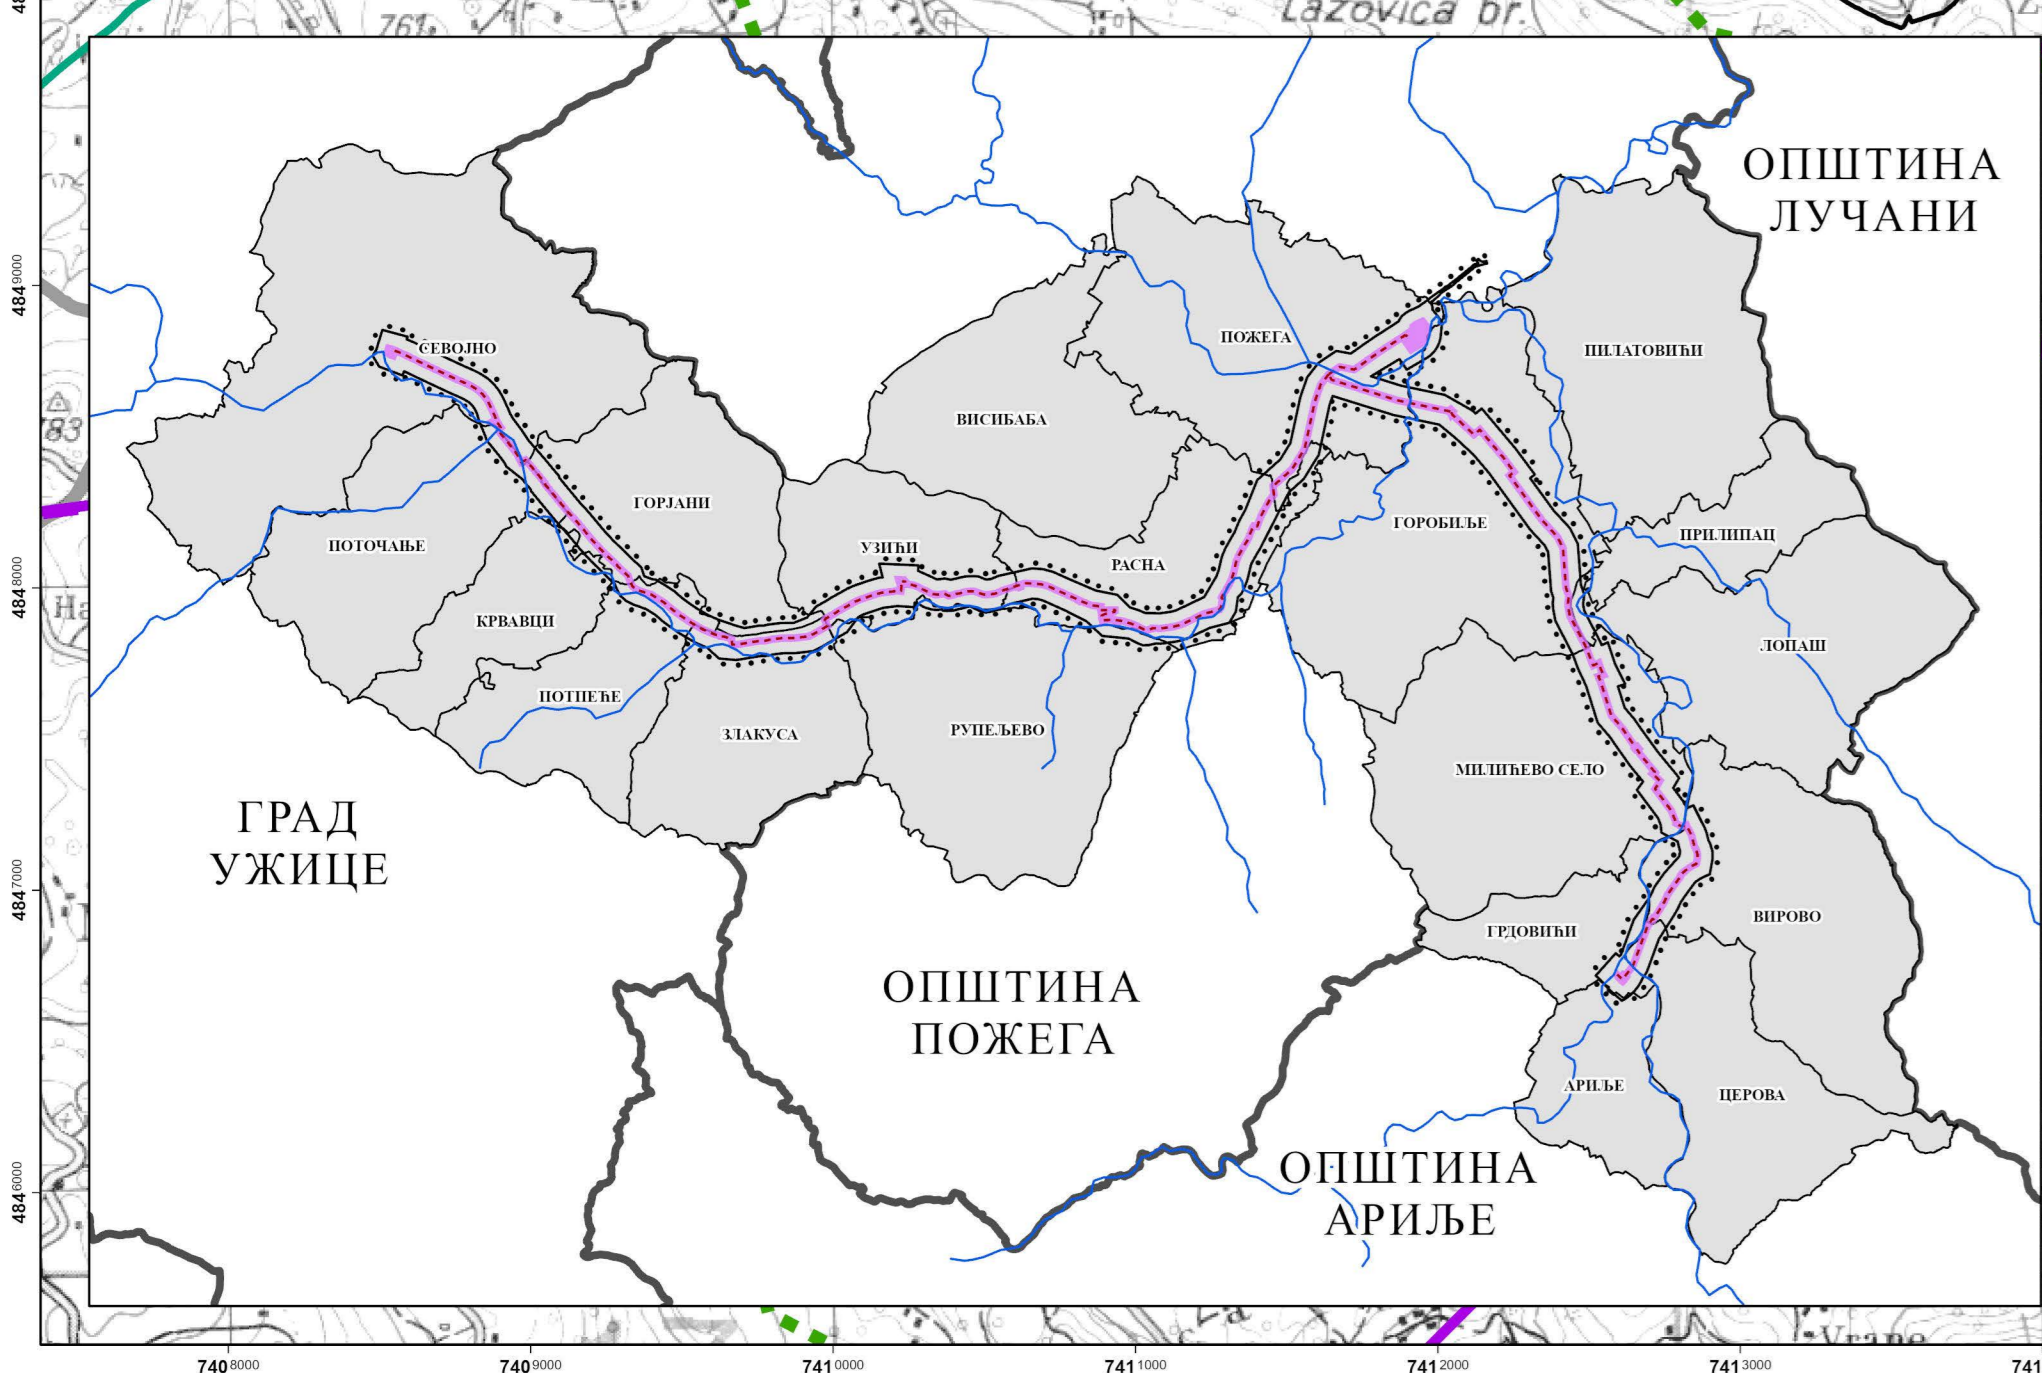


РЕПУБЛИКА СРБИЈА
Агенција за просторно планирање и урбанизам Републике Србије

**ПРОСТОРНИ ПЛАН ПОДРУЧЈА ПОСЕБНЕ НАМЕНЕ
ЗА РЕАЛИЗАЦИЈУ ПРОЈЕКТА РЕГИОНАЛНОГ
ПРЕЧИШЋАВАЊА ОТПАДНИХ ВОДА НА
ТЕРИТОРИЈИ ЈЕДИНИЦА ЛОКАЛНИХ
САМОУПРАВА ПОЖЕГА, УЖИЦЕ И АРИЈЕ
СА ЕЛЕМЕНТИМА ДЕТАЉНЕ РЕГУЛАЦИЈЕ**

Реферална карта бр. 2

**ИНФРАСТРУКТУРНИ СИСТЕМИ И
ЗАШТИТА ЖИВОТНЕ СРЕДИНЕ,
ПРИРОДНИХ И КУЛТУРНИХ ДОБАРА**

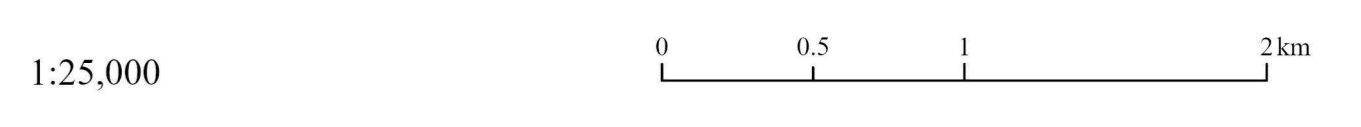

Руководни тим - одговорни планири:

др Никола Крунић, број лиценце 100 0189 11 МП

Весна Стојановић, број лиценце 100 0195 12 МП

Одговорни урбаниста:

Весна Стојановић, број лиценце 203 0863 05 МП

др Наташа Даниловић Христић, број лиценце 200 0206 03 МП