

Легенда

- Граница Просторног плана
- Граница јединице локалне самоуправе
- Границе катастарских општина

Саобраћајна инфраструктура

- Постојећи ДП II реда
- Постојећи ДП III реда
- Постојеће железничке пруге

ПОСЕБНА НАМЕНА ПРОСТОРА

ДИРЕКТНО - НЕПОСРЕДНО СПРОВОЂЕЊЕ

- Посебна намена простора
- Спровођења плана Деталном разрадом

ИНДИРЕКТНО - ПОСРЕДНО СПРОВОЂЕЊЕ

- ИЗРАДОМ УРБАНИСТИЧКОГ ПРОЈЕКТА

СПРОВОЂЕЊЕ ДРУГИМ ПРОСТОРНИМ ПЛАНОВИМА
чији су делови у обухвату овог Просторног плана

- Просторни план подручја посебне намене инфраструктурног коридора Београд-Ужичко Јадран, деонима Београд-Пожега „Службени гласник РС“, бр. 37/2006


ПРОСТОРНИМ ПЛАНОВИМА ЈЕДИНИЦА ЛОКАЛНИХ САМОУПРАВА

- Пожега (Службени лист општине Пожега, бр. 8/2013)
- Ужице (Службени лист града Ужица, бр. 41/2023)
- Ариље (Службени гласник општине Ариље, бр. 5/2011)

РЕПУБЛИКА СРБИЈА
Агенција за просторно планирање и урбанизам Републике Србије

**ПРОСТОРНИ ПЛАН ПОДРУЧЈА ПОСЕБНЕ НАМЕНЕ
ЗА РЕАЛИЗАЦИЈУ ПРОЈЕКТА РЕГИОНАЛНОГ
ПРЕЧИШЋАВАЊА ОТПАДНИХ ВОДА НА
ТЕРИТОРИЈИ ЈЕДИНИЦА ЛОКАЛНИХ
САМОУПРАВА ПОЖЕГА, УЖИЦЕ И АРИЉЕ
СА ЕЛЕМЕНТИМА ДЕТАЉНЕ РЕГУЛАЦИЈЕ**

Реферална карта бр. 3
СПРОВОЂЕЊЕ ПРОСТОРНОГ ПЛАНА

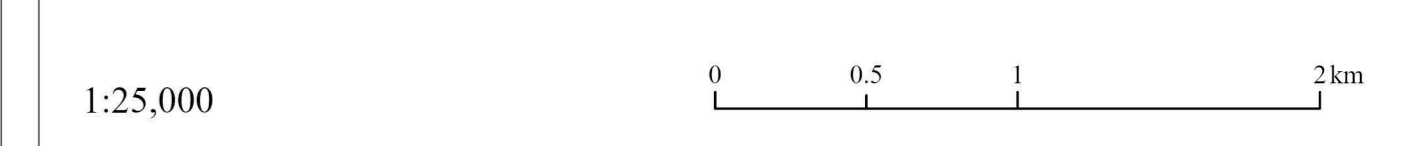

Руководни тим - одговорни планири:

др Никола Крунић, број лиценце 100 0189 11 МП

Весна Стојановић, број лиценце 100 0195 12 МП

Одговорни урбаниста:

Весна Стојановић, број лиценце 203 0863 05 МП

др Наташа Данковић Христић, број лиценце 200 0206 03 МП