



РЕПУБЛИКА СРБИЈА

РЕПУБЛИЧКИ ГЕОДЕТСКИ ЗАВОД

Служба за катастар непокретности Савски венац

Београд

Број: 953-229-59849/2023


КО: Савски Венац

КОПИЈА КАТАСТАРСКОГ ПЛАНА

Размера штампе: 1:2000

Катастарска парцела број:

1508/288, 1508/375, 1508/287,
1508/373, 3292/11, 3292/4,
1508/279, 1508/278, 1508/281,
1508/280 и друге.

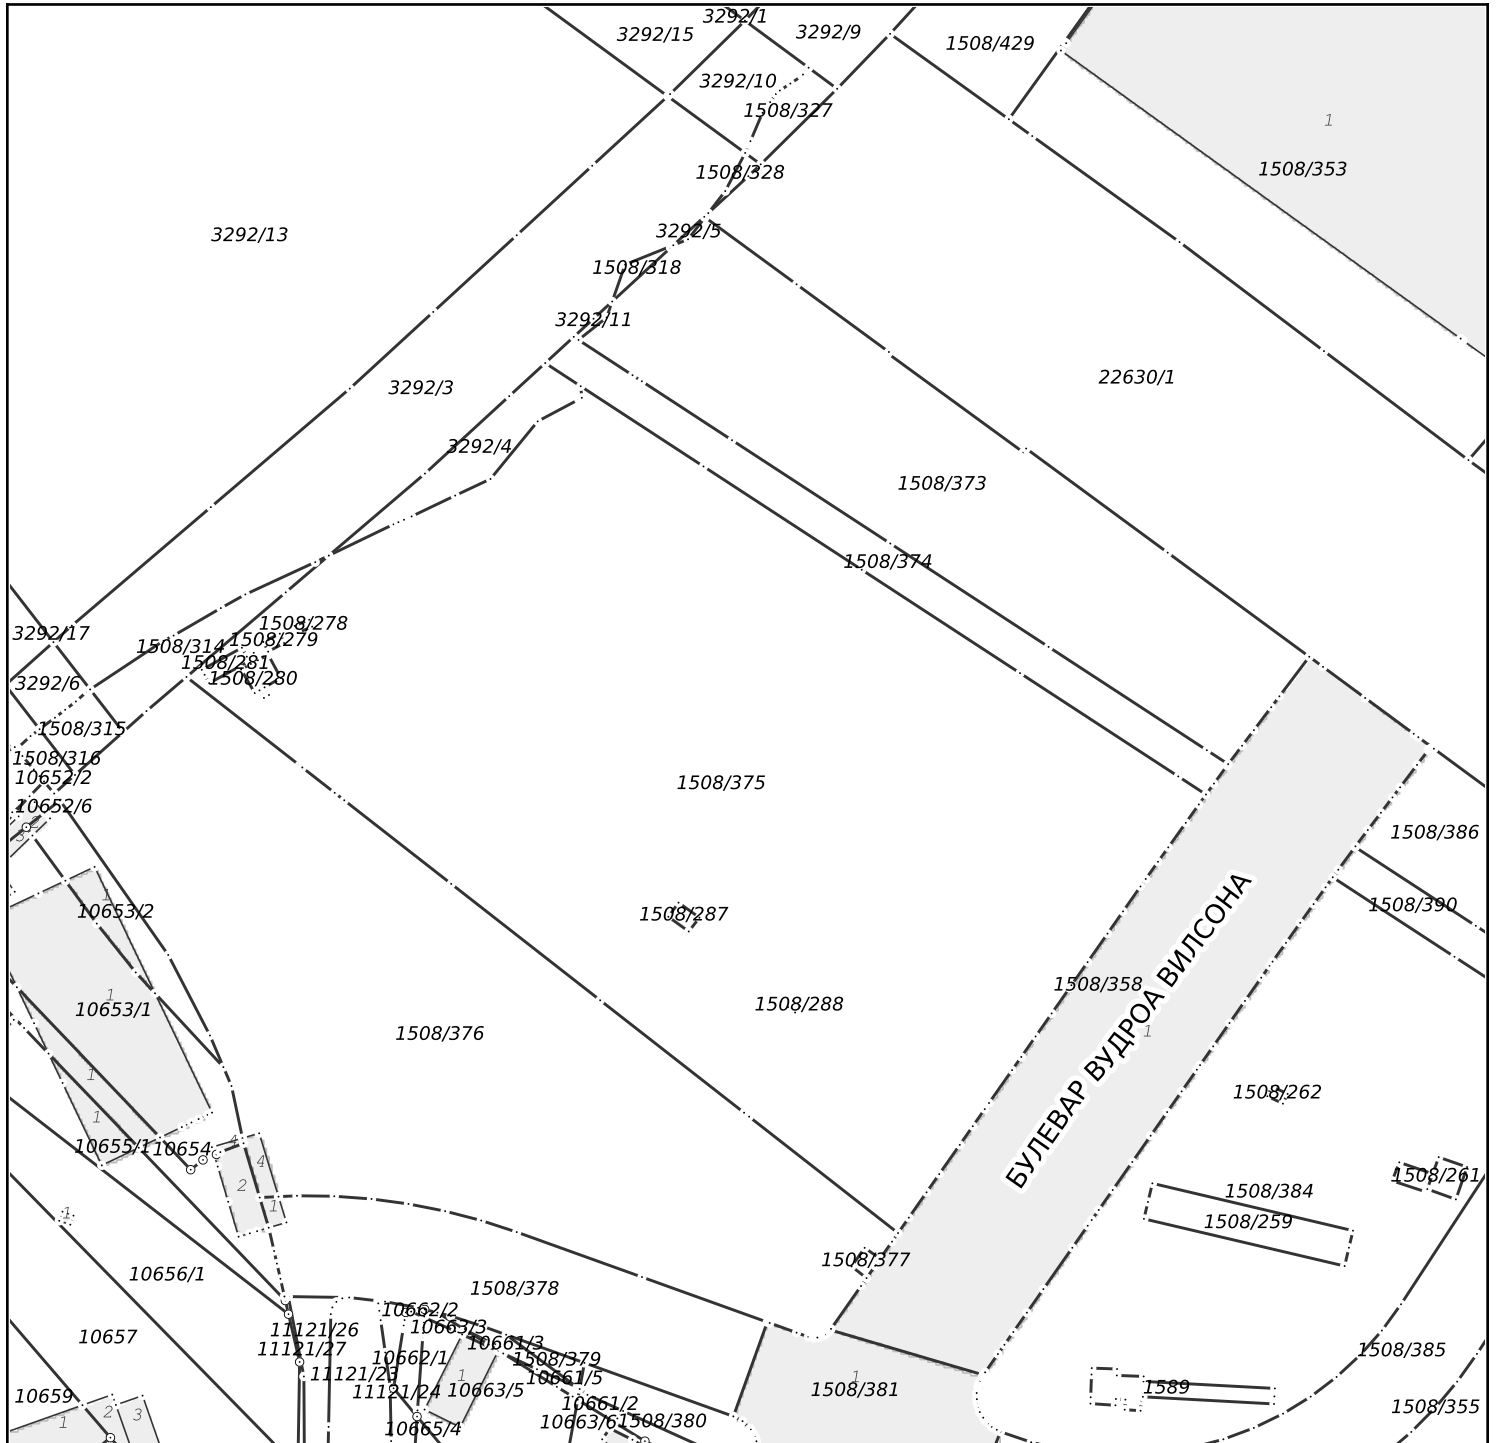

Датум и време издавања:

02.11.2023 године у 13:40

Овлашћено лице:

М.П. _____