


ПЛАН НАМЕНЕ ПОВРШИНА


- ЛЕГЕНДА:**
- граница плана
  - регулациона линија
  - граница зоне
  - граница подзоне
  - концесиона локација
  - ознака просторне целине
  - 1 ознака блока
  - БУС ознака стајалишта јавног градског превоза
  - VDF... ЗРНС и метро уређаји
- ПОВРШИНЕ ЈАВНИХ НАМЕНА**
- мрежа саобраћајница
  - коридор железнице - путничке
  - коридор железнице - теретне
  - коридор железнице - путничке и теретне
  - објекти железничке инфраструктуре
- КОМПЛЕКС АЕРОДРОМА НИКОЛА ТЕСЛА БЕОГРАД**
- ПТ зона путничких терминала
  - СЛС зона сервисних и логистичких садржаја
  - ПМП зона платформи и маневарских површина
  - СН зона специјалних намена
  - ТС зона техничких служби
  - АК зона авиокомпанија
  - ИП зона инфраструктурних површина
  - саобраћајнице у функцији комплекса аеродрома
  - РА комплекс резервисан за даљи развој аеродрома
- ПОВРШИНЕ ЗА ОБЈЕКТЕ И КОМПЛЕКСЕ ЈАВНИХ СЛУЖБИ**
- МВ музеј ваздухопловства
  - ОШ основна школа
  - ПУ предшколска установа
  - УП установа државне, градске и општине управе
  - ЗС здравствена станица
  - ЗМ знаменито место
- ЈАВНЕ ЗЕЛЕНЕ ПОВРШИНЕ**
- површине за инфраструктурне објекте и комплексе
  - ТРС трафо станица
  - ПРП прикључно разводно постројење
  - ГМРС главна мерно-регулациона станица
  - МРС мерно-регулациона станица
  - ФЦС фекална црпна станица
  - ИК инфраструктурни коридор
- ПОВРШИНЕ ОСТАЛИХ НАМЕНА**
- С зона становања
  - КЗ зона комерцијалних садржаја
  - ПЗ привредно-комерцијална зона

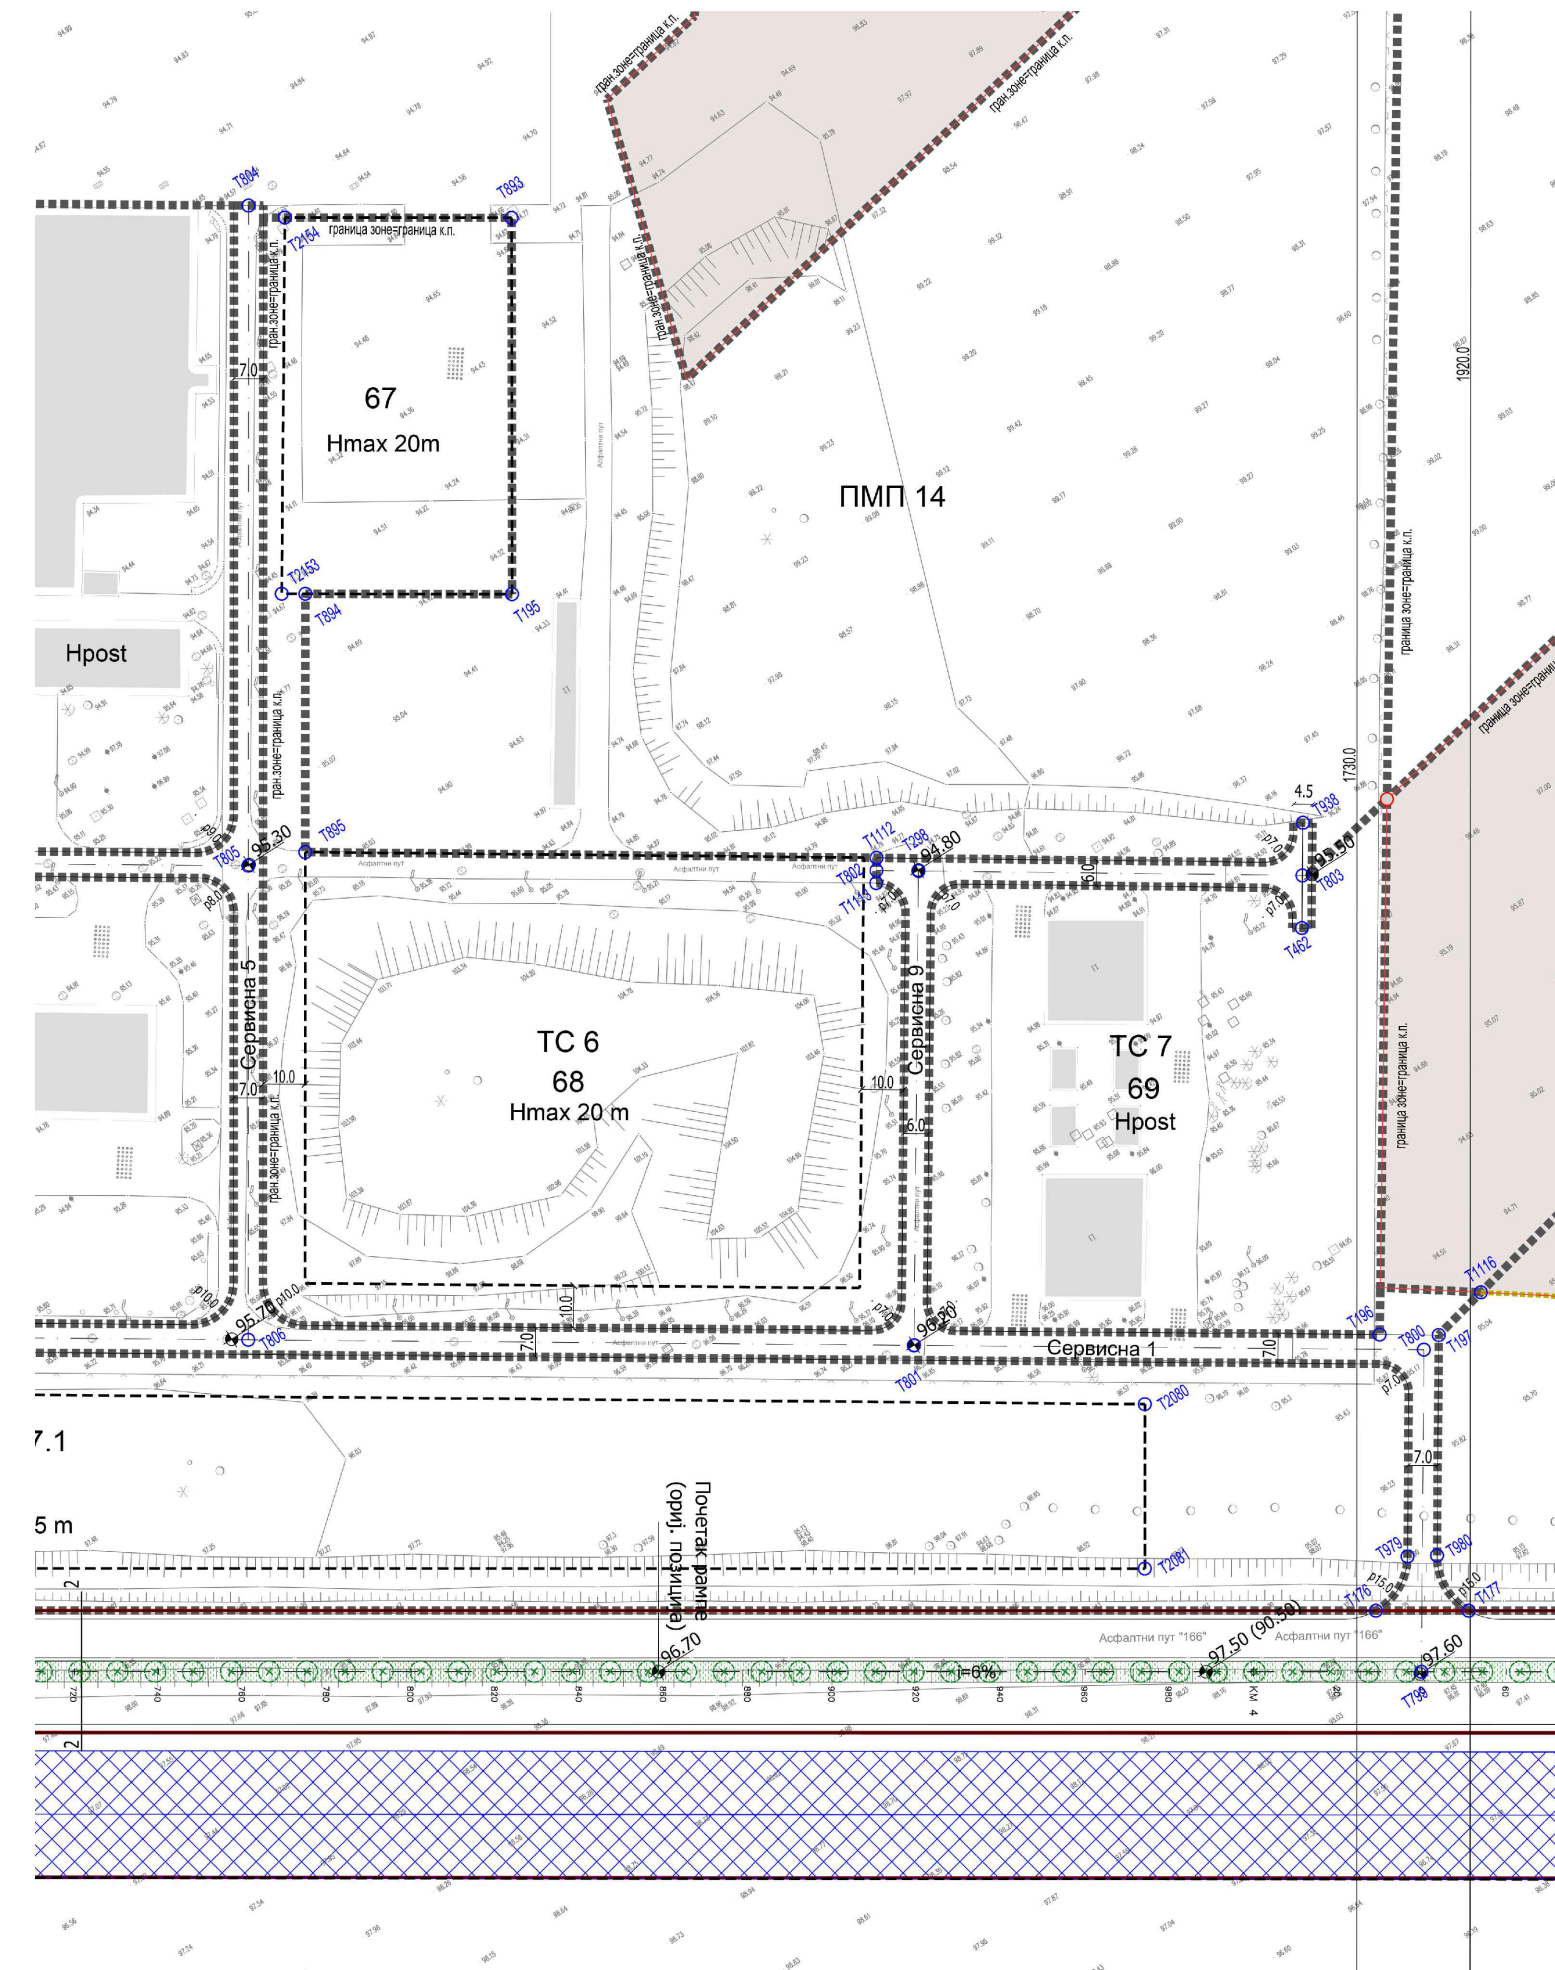

РЕГУЛАЦИОНО-НИВЕЛАЦИОНИ ПЛАН СА АНАЛИТИЧКО - ГЕОДЕТСКИМ ЕЛЕМЕНТИМА ЗА ОБЕЛЕЖАВАЊЕ

- ЛЕГЕНДА:**
- граница плана
  - регулациона линија
  - концесиона локација
  - граница зоне
  - граница подзоне
  - грађевинска линија
  - ознака просторне целине
  - 1 ознака блока
  - Hmax максимална висина објекта
  - Hmax\* максимална висина објекта условљена посебном студијом
  - VDF... ЗРНС и метро уређаји
  - тачка прелома границе катастарске парцеле или тачка прелома границе објекта са копије плана
  - мрежа саобраћајница
  - коридор железнице - путничке
  - коридор железнице - теретне
  - коридор железнице - путничке и теретне
  - БУС ознака стајалишта јавног градског превоза
  - планирани дворад
  - зелене површине у регулацији улице
  - ОШ основна школа
  - ПУ предшколска установа
  - УП установа државне, градске и општине управе
  - ЗС здравствена станица
  - ТРС трафо станица
  - ПРП прикључно разводно постројење
  - ГМРС главна мерно-регулациона станица
  - МРС мерно-регулациона станица
  - ИК инфраструктурни коридор
  - ЗП зелене површине
  - РА комплекс резервисан за даљи развој аеродрома
- ЗОНА КОМПЛЕКСА АЕРОДРОМА "НИКОЛА ТЕСЛА БЕОГРАД"**
- ПТ путнички терминал
  - СЛС сервисни и логистички садржај
  - ПМП платформи и маневарске површине
  - СН специјалне намене
  - ТС техничке службе
  - АК авио компаније
  - ИП инфраструктурне површине
- ОЗНАКЕ ЗОНА ОСТАЛИХ НАМЕНА**
- С зона становања
  - КЗ зона комерцијалних садржаја
  - ПЗ привредно-комерцијална зона
- ЗОНЕ ЗАШТИТЕ ПРОСТОРА И ОСНОВНА ОГРАНИЧЕЊА ИЗГРАДЊЕ**
- зона апсолутног ограничења грађње до нивоа тла
  - зона условног ограничења грађње до нивоа тла 1
  - зона условног ограничења грађње до нивоа тла 2



 <b>ЕНЕРГОПРОЈЕКТ</b> УРБАНИЗАМ И АРХИТЕКТУРА А.Д. БУЛЕВАР МИХАЈЛА ПУПИНА 12, БЕОГРАД							
ИНВЕСТИТОР:	ЈАТ-ТЕХНИКА д.о.о. БЕОГРАД, БЕОГРАД 59, СУРЧИН						
УРБАНИСТИЧКИ ПРОЈЕКАТ ЗА ИЗГРАДЊУ ТЕРМИНАЛА ДИСТРИБУТИВНОГ ЦЕНТРА АВИОНСКИХ ПОШИЉКИ СА АДМИНИСТРАТИВНО ЛОГИСТИЧКОМ СЛУЖБОМ НА АЕРОДРОМУ НИКОЛА ТЕСЛА У БЕОГРАДУ							
РУКОВОДИЛАЦ ИЗРАДЕ УРБАНИСТИЧКОГ ПРОЈЕКТА ОДГОВОРНИ УРБАНИСТА:	ДРАГАНА ЂОРЂЕВИЋ, дипл.инж.арх. бр.лиценце 200 0017 03						
САРАДНИК:	ИВА МИХАЕЛА БАБКОВА, маг.инж.урб.						
ПРОЈЕКАТАНТСКИ ТИМ:	МИЛКА ИЛИЋ, дипл.инж.арх.						
	ГОРДАНА ЛАЗИЋ ТОМИЋ, дипл.граф.инж.						
	МАРИЈА УЉАРЕВИЋ, дипл.инж.граф.						
	БИЉАНА ИВКОВИЋ, дипл.инж.ел.						
ЦРТЕЖ:	МИЛИЦА МИЛЕНКОВИЋ ЂАПА, дипл.инж.маш.						
ЦРТЕЖ:	ИЗВОД ИЗ ПЛАНА ДЕТАЉНЕ РЕГУЛАЦИЈЕ						
ФАЗА:	УП	РАЗМЕРА:	/	ДАТУМ:	август 2024.	БРОЈ ЛИСТА:	0.2.