




Prizemlje

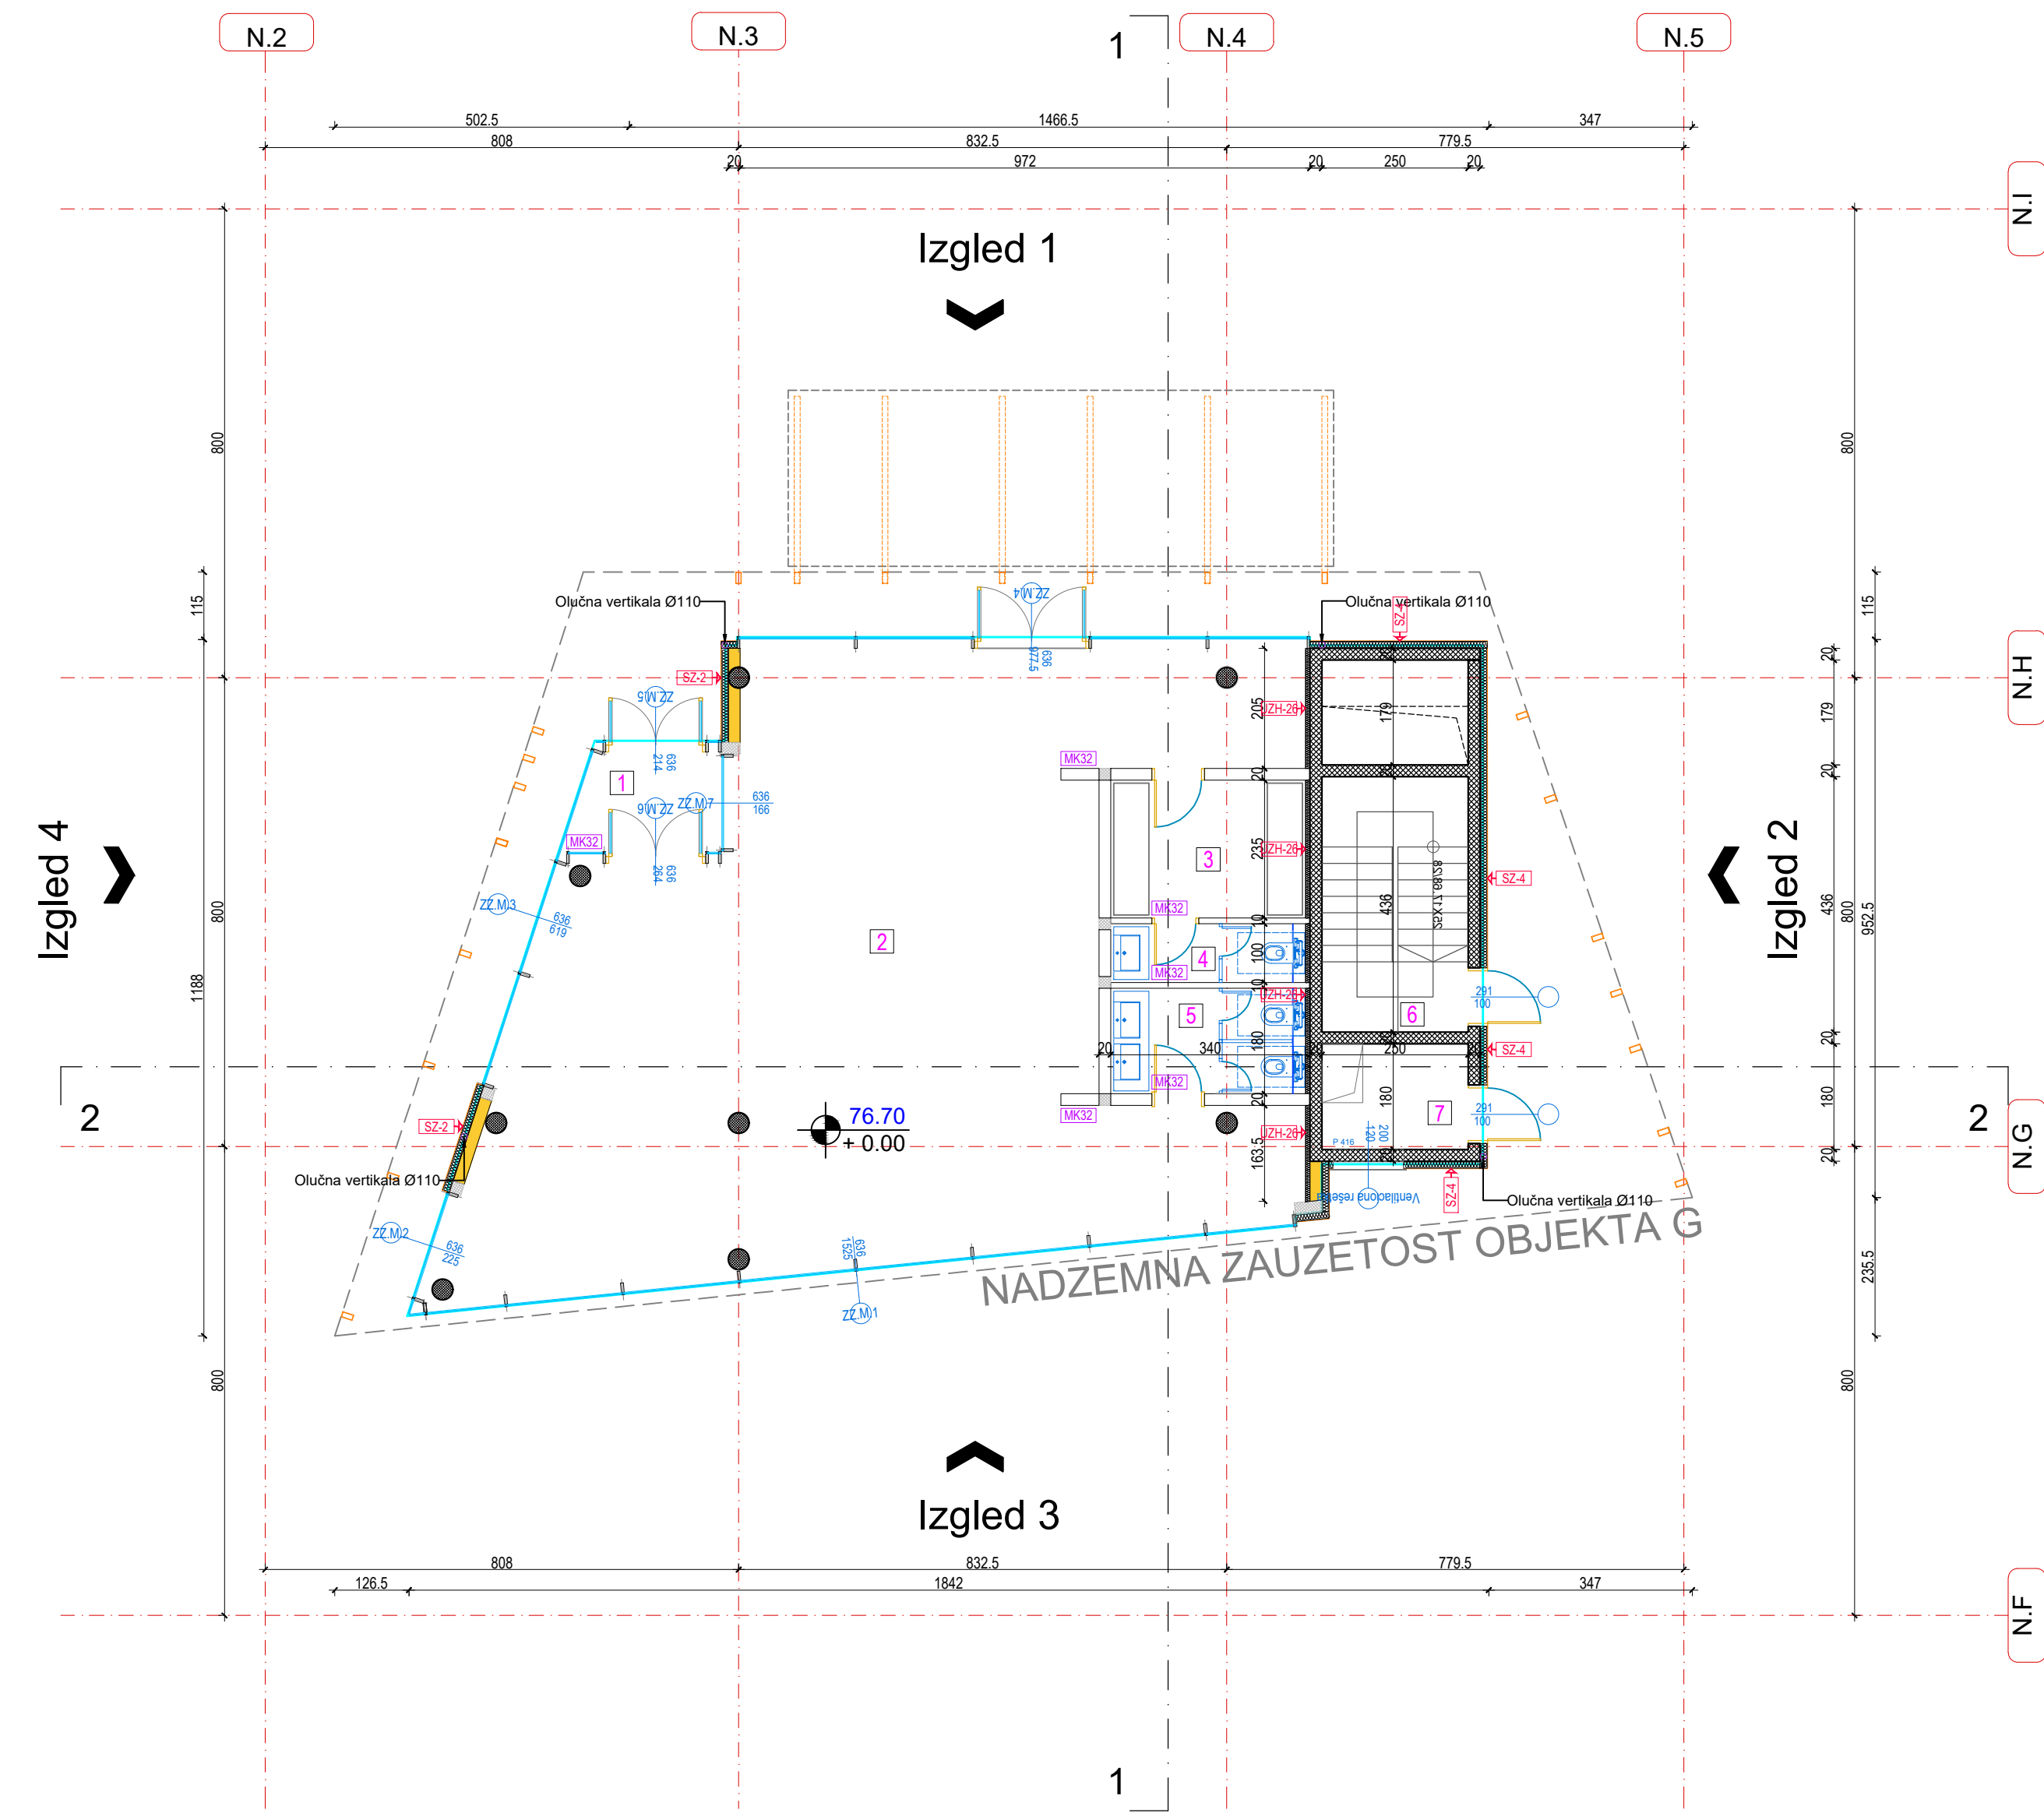

Krov

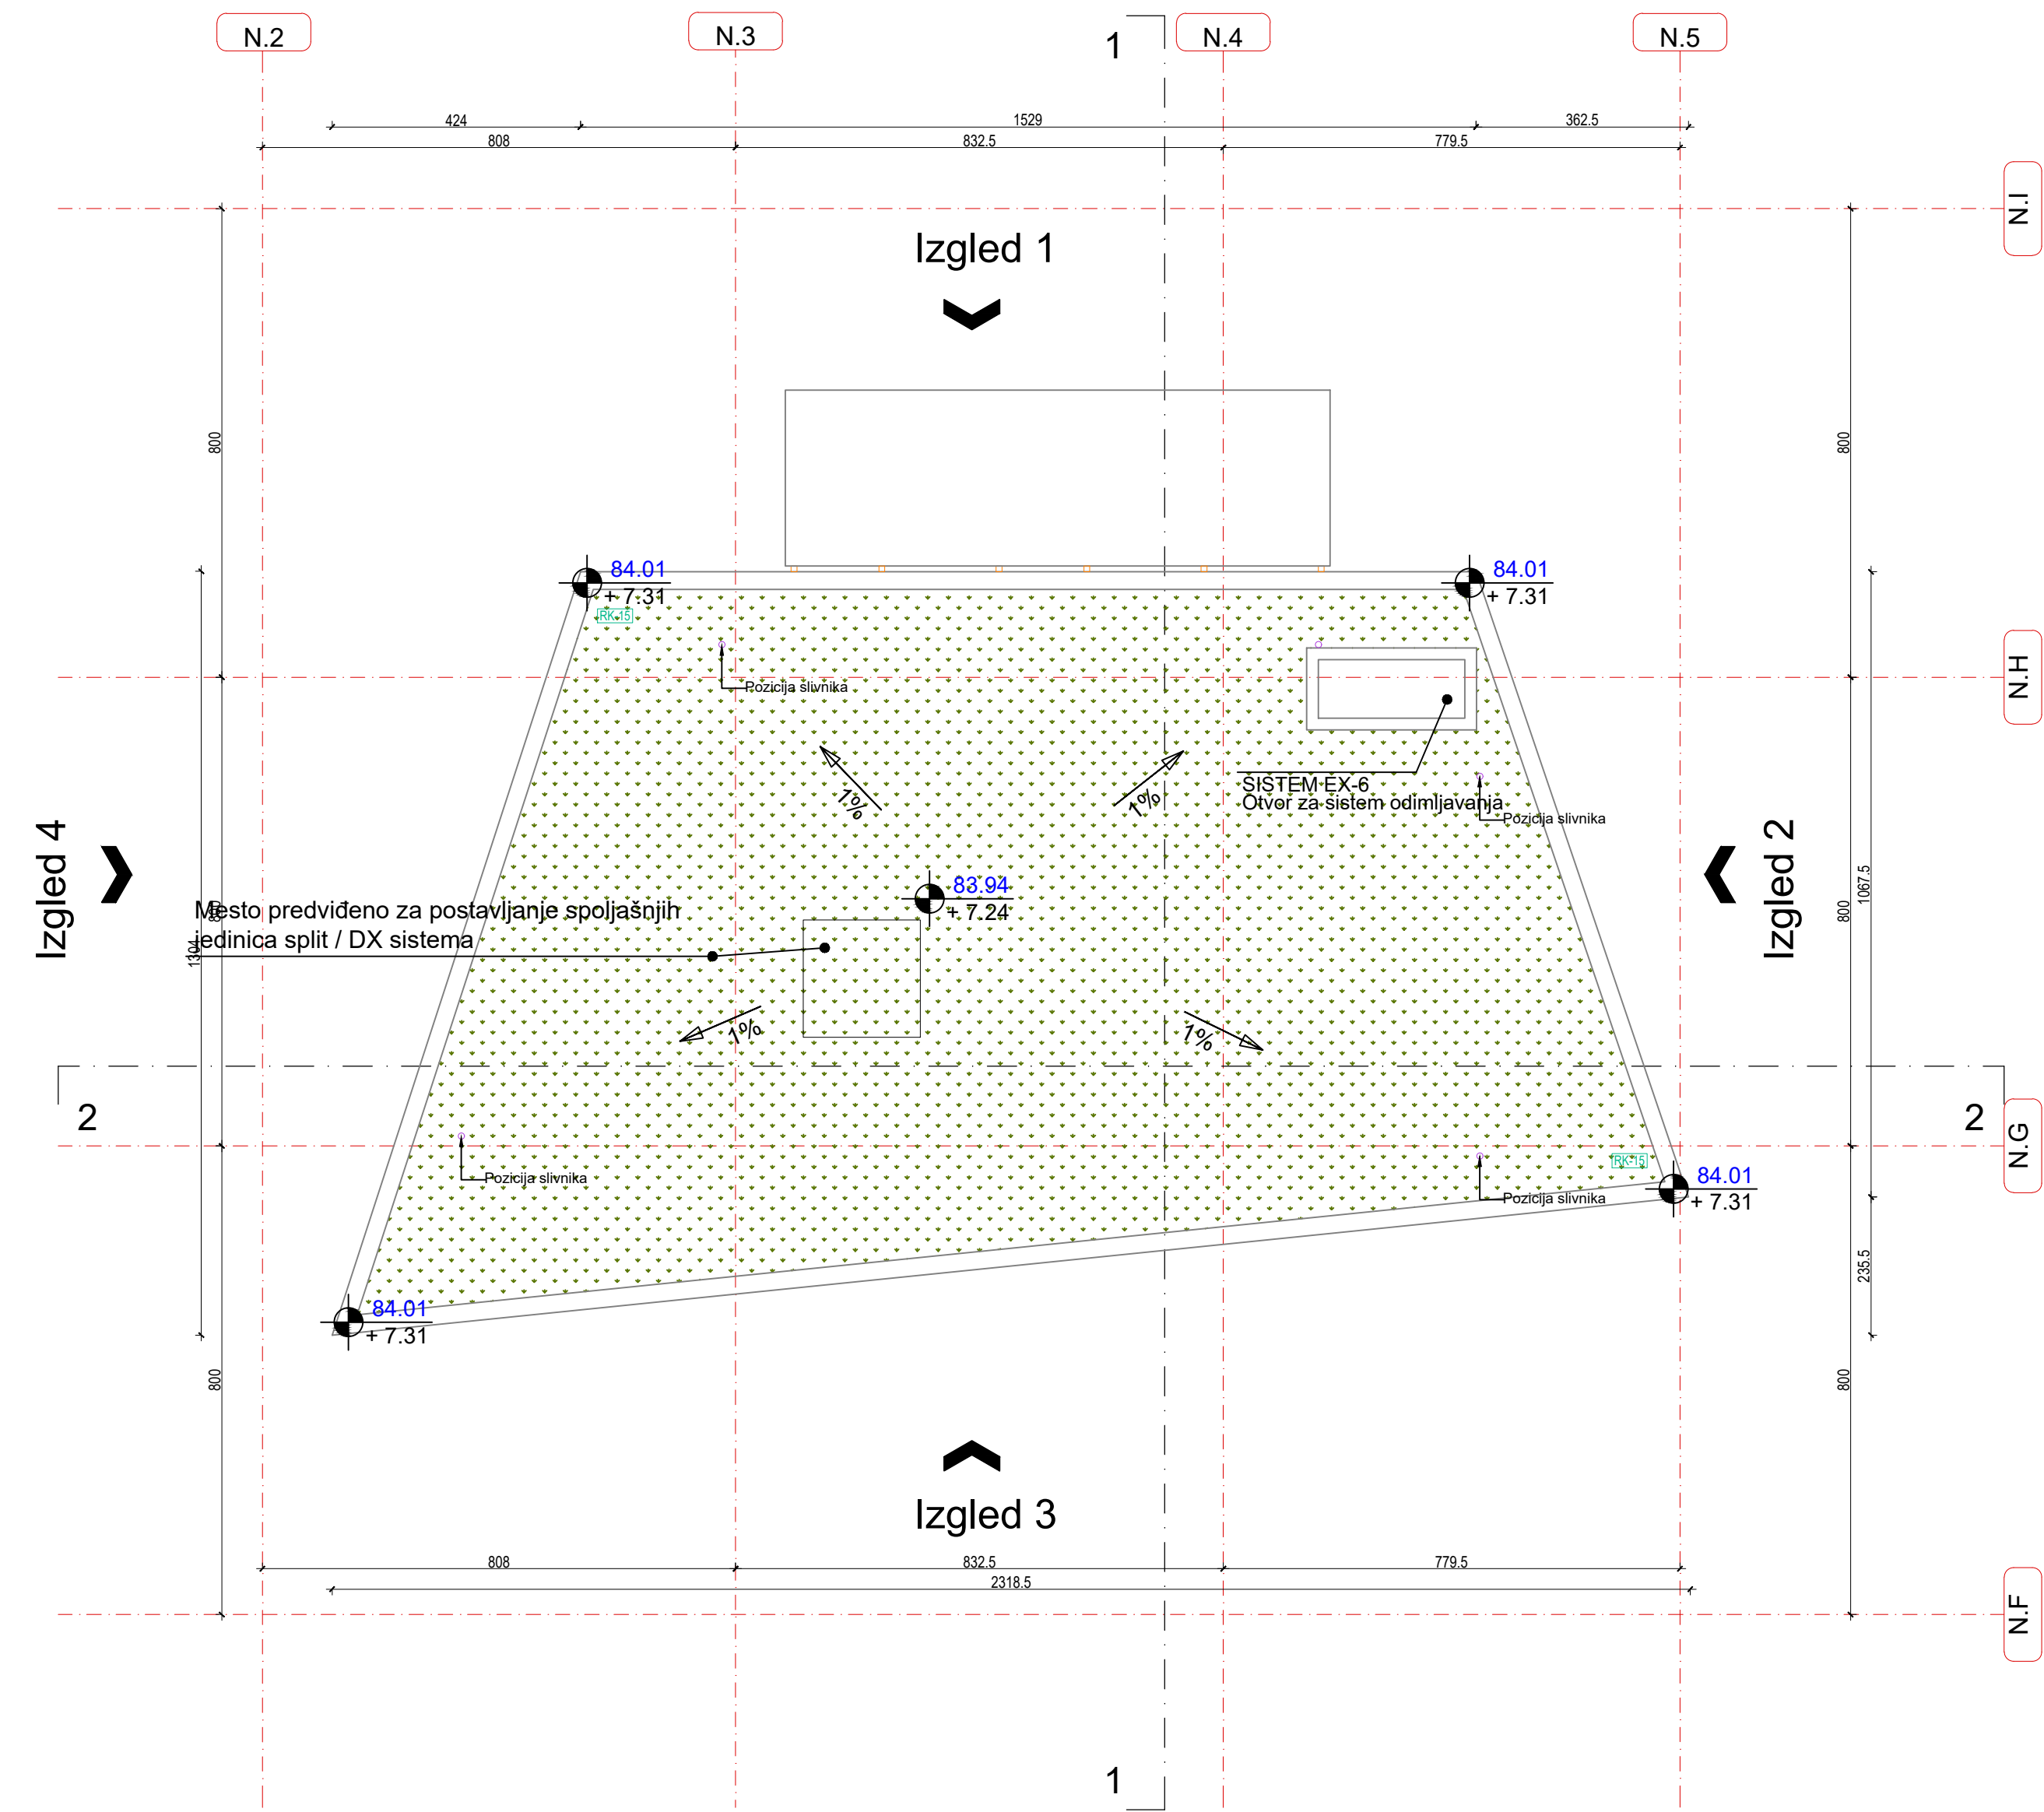

SCZ1	1. Podzemna garaža - vanjski	1. Podzemna garaža - vanjski	1. Podzemna garaža - vanjski	1. Podzemna garaža - vanjski
2. Podzemna garaža - unjski	2. Podzemna garaža - unjski	2. Podzemna garaža - unjski	2. Podzemna garaža - unjski	2. Podzemna garaža - unjski
3. Podzemna garaža - unjski	3. Podzemna garaža - unjski	3. Podzemna garaža - unjski	3. Podzemna garaža - unjski	3. Podzemna garaža - unjski
4. Podzemna garaža - unjski	4. Podzemna garaža - unjski	4. Podzemna garaža - unjski	4. Podzemna garaža - unjski	4. Podzemna garaža - unjski
5. Podzemna garaža - unjski	5. Podzemna garaža - unjski	5. Podzemna garaža - unjski	5. Podzemna garaža - unjski	5. Podzemna garaža - unjski

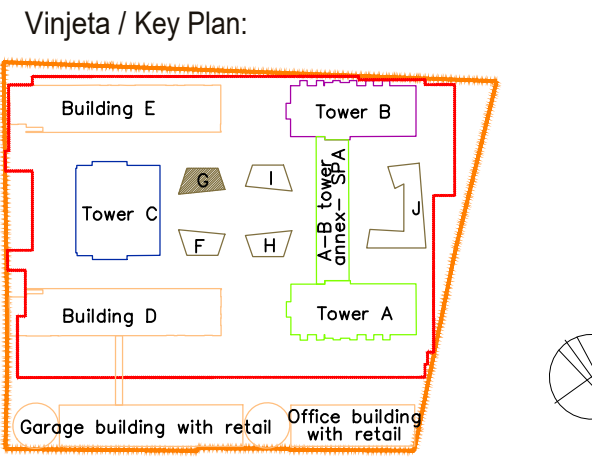

Br. / No.	Opis / Description	Datum / Date

Kota prizemlja +/- 0.00 = 76.70 m

Investor / Client:
BW BELGRADE WATERFRONT
 BEOGRAD NA VODI d.o.o.
 Karadževa 48, Beograd

Autor projekta / Author:
NRAarchitects doo.
 NR Architect d.o.o.
 Nikodima Mlaša 15, Beograd

Nosilac projekta / projektant / Lead Consultant:
NRAarchitects doo.
 NR Architect d.o.o.
 Nikodima Mlaša 15, Beograd

Projektant / Consultant:
ARHITEKTONSKO INŽENJERSKI STUDIJO - ARIS d.o.o.
 Arhitektonsko-inženjerski studio - ARIS d.o.o.
 Šumadijske divizije 1a, Kragujevac

Naziv objekta i lokacija / Project Name and Location:
STAMBENO-POSLOVNI KOMPLEKS, BLOK 27A
 Bulevar Vudroa Vilsona - SAO 1
 k.p.br. 1508/278, 1508/279, 1508/280, 1508/281, 1508/287, 1508/288, 1508/373, 1508/374, 1508/375, 3292/4, 3292/5, 3292/11 K.C.O. Savski venac, Opština Savski venac, Beograd

RESIDENTIAL & COMMERCIAL COMPLEX, PLOT 27a
 Woodrow Wilson Boulevard-SAO 1
 Plots: 1508/278, 1508/279, 1508/280, 1508/281, 1508/287, 1508/288, 1508/373, 1508/374, 1508/375, 3292/4, 3292/5, 3292/11 Municipality of Savski venac, Belgrade

ŠIFRA PROJEKTA
01/22

VRSTA TEHNIČKE DOKUMENTACIJE / DESIGN STAGE
 IZMENA IDEJNOG REŠENJA
 CD-CONCEPT DESIGN

Oznaka i naziv dela projekta / Discipline
 Sveska 1 - Projekat arhitekture / Book 1 - Architecture

Odgovorni projektant / Licensed Engineer
Miloš Radivojević, d.i.a. (MSci Arch)


Br. licence / License no.
300 E162 06

Projektantski tim / Design Team
 Marija Simović, m.i.a. Ana Petrović, m.i.a.
 Peter Simović, d.i.a. Laza Petrović, m.i.a.
 Miloš Tanasijević, d.i.a. Milica Paunović, m.i.a.
 Jovana Mladinović, m.i.a. Miloš Milić, m.i.a.
 Bogdan Jovanović, m.i.a. Vladimir Milić
 Nikola Simović, d.i.a. Srdja Ignjatović


BUILDING G / OBJEKAT G	
GROUND FLOOR / PRIZEMLJE	
RETAIL PREMISES / TRGOVINA	P=100%
SALEABLE AREA GR. FLOOR / NETO PLOŠTINA LOKALA PRIZEMLJA	127,74
NET RETAIL AREA / NETO POV. POSL. PROSTORA	127,74
COMMUNICATION AREA / KOMUNIKACIJE	
VACATION STAIRS / EVAKUACIONE STEPENICE	1,44
NET COMMUNICATION AREAS / NETO PLOŠTINA KOMUNIKACIJE	1,44
SERVICE ROOM / TEHNIČKE PROSTORIJE	4,50
NET COMMUNICATION AREAS / NETO PLOŠTINA KOMUNIKACIJE	4,50
TOTAL NET FLOOR AREA - GROUND FLOOR / UKUPNA NETO PLOŠTINA PRIZEMLJA	133,68
TOTAL GROSS FLOOR AREA - GROUND FLOOR / UKUPNA BRUTO PLOŠTINA PRIZEMLJA	166,21

Razmera / Scale 1:100 Datum / Date 11.2023. Rev. Br. lista / Sheet No. 001 G.01


Presek 1-1

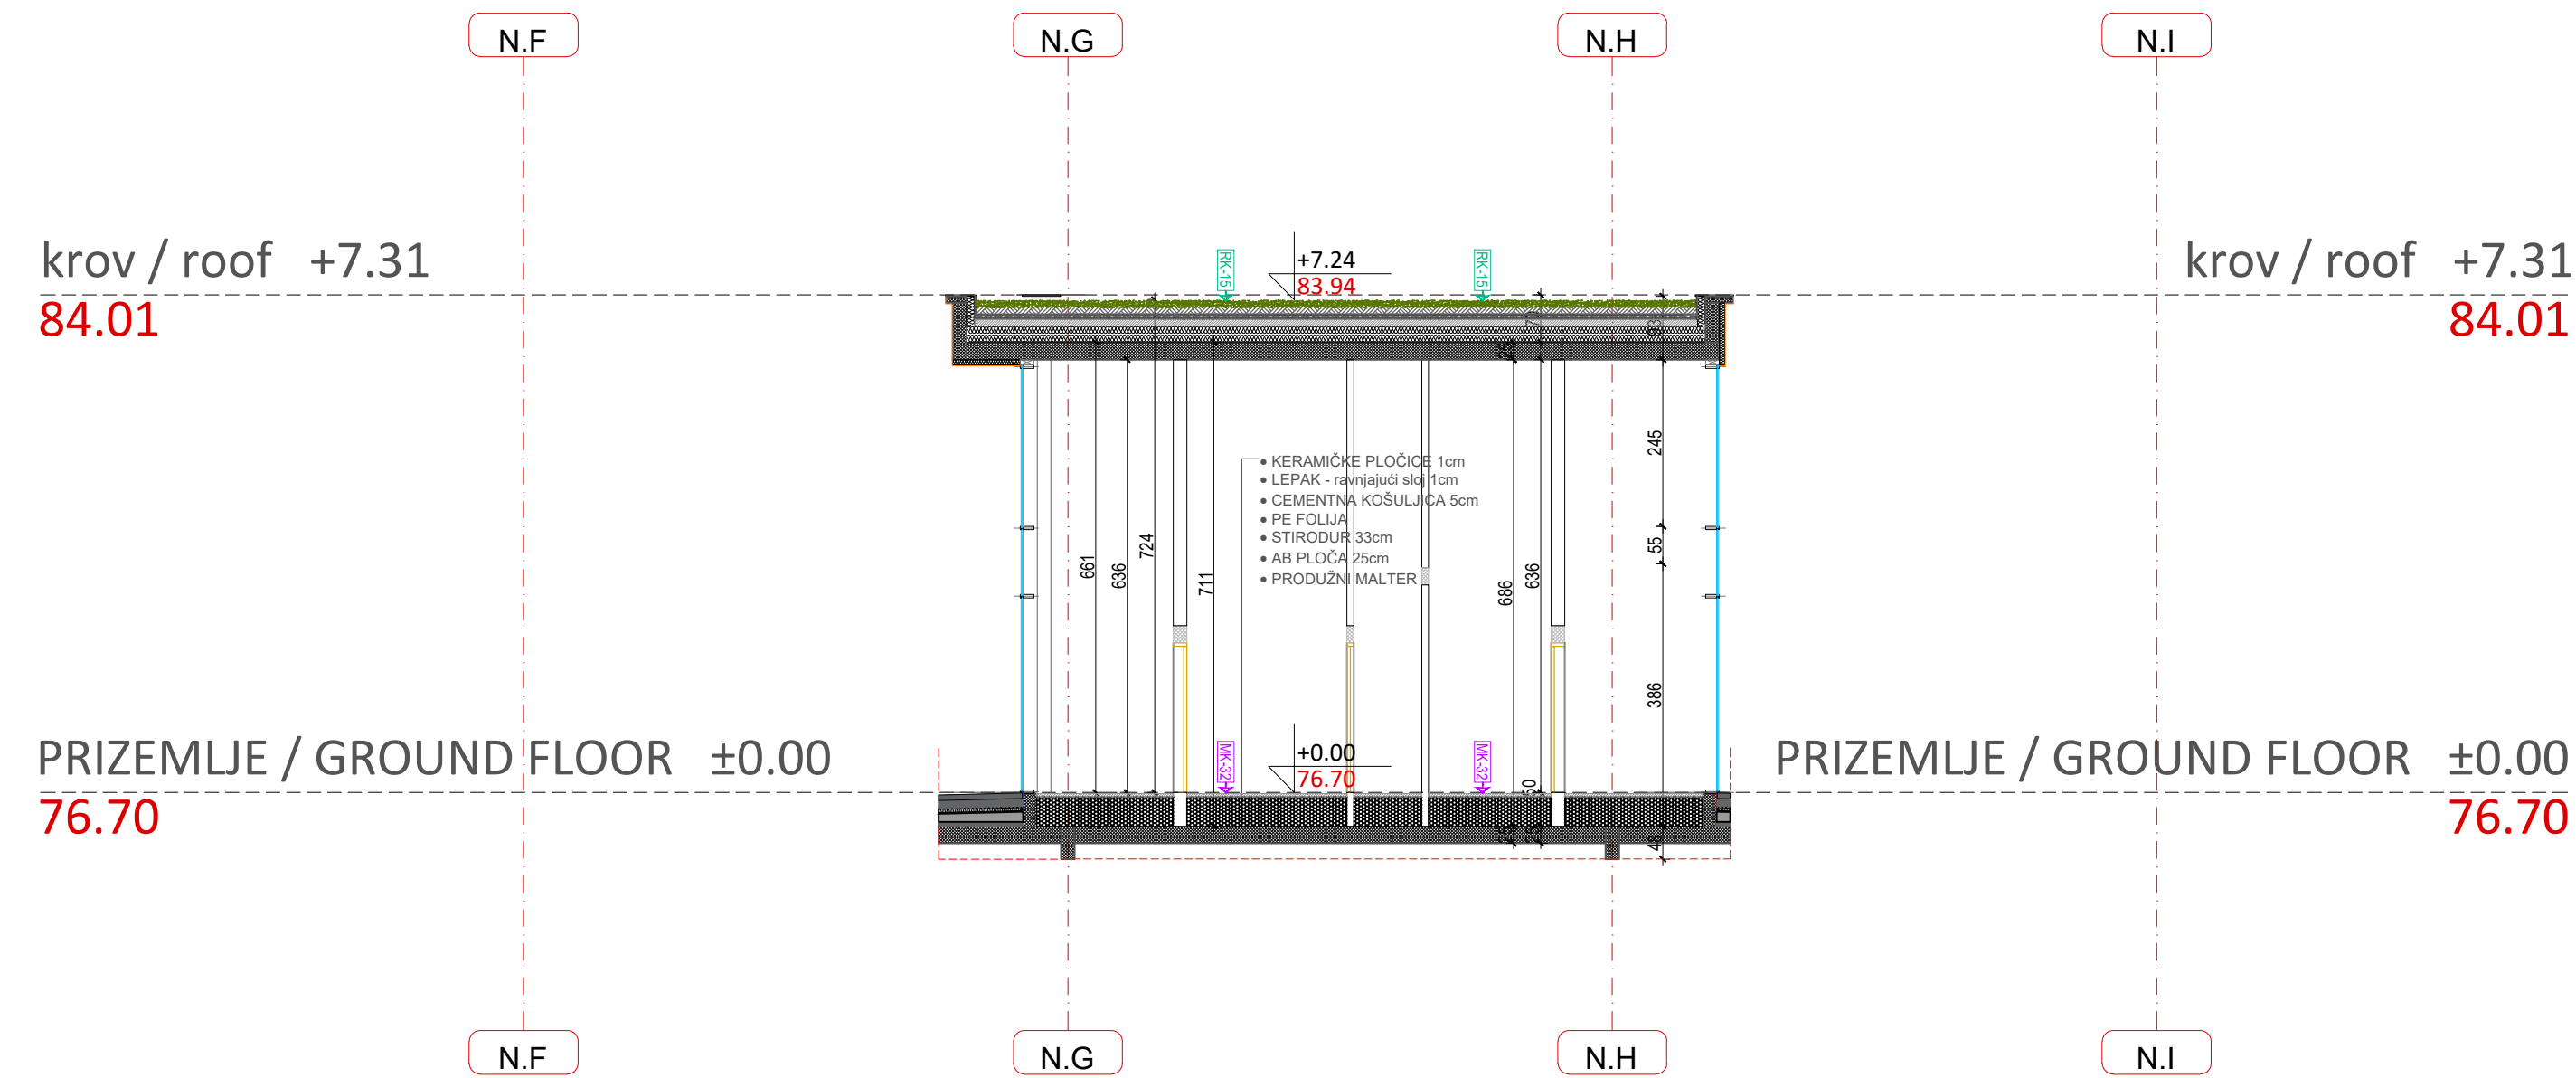

Presek 2-2

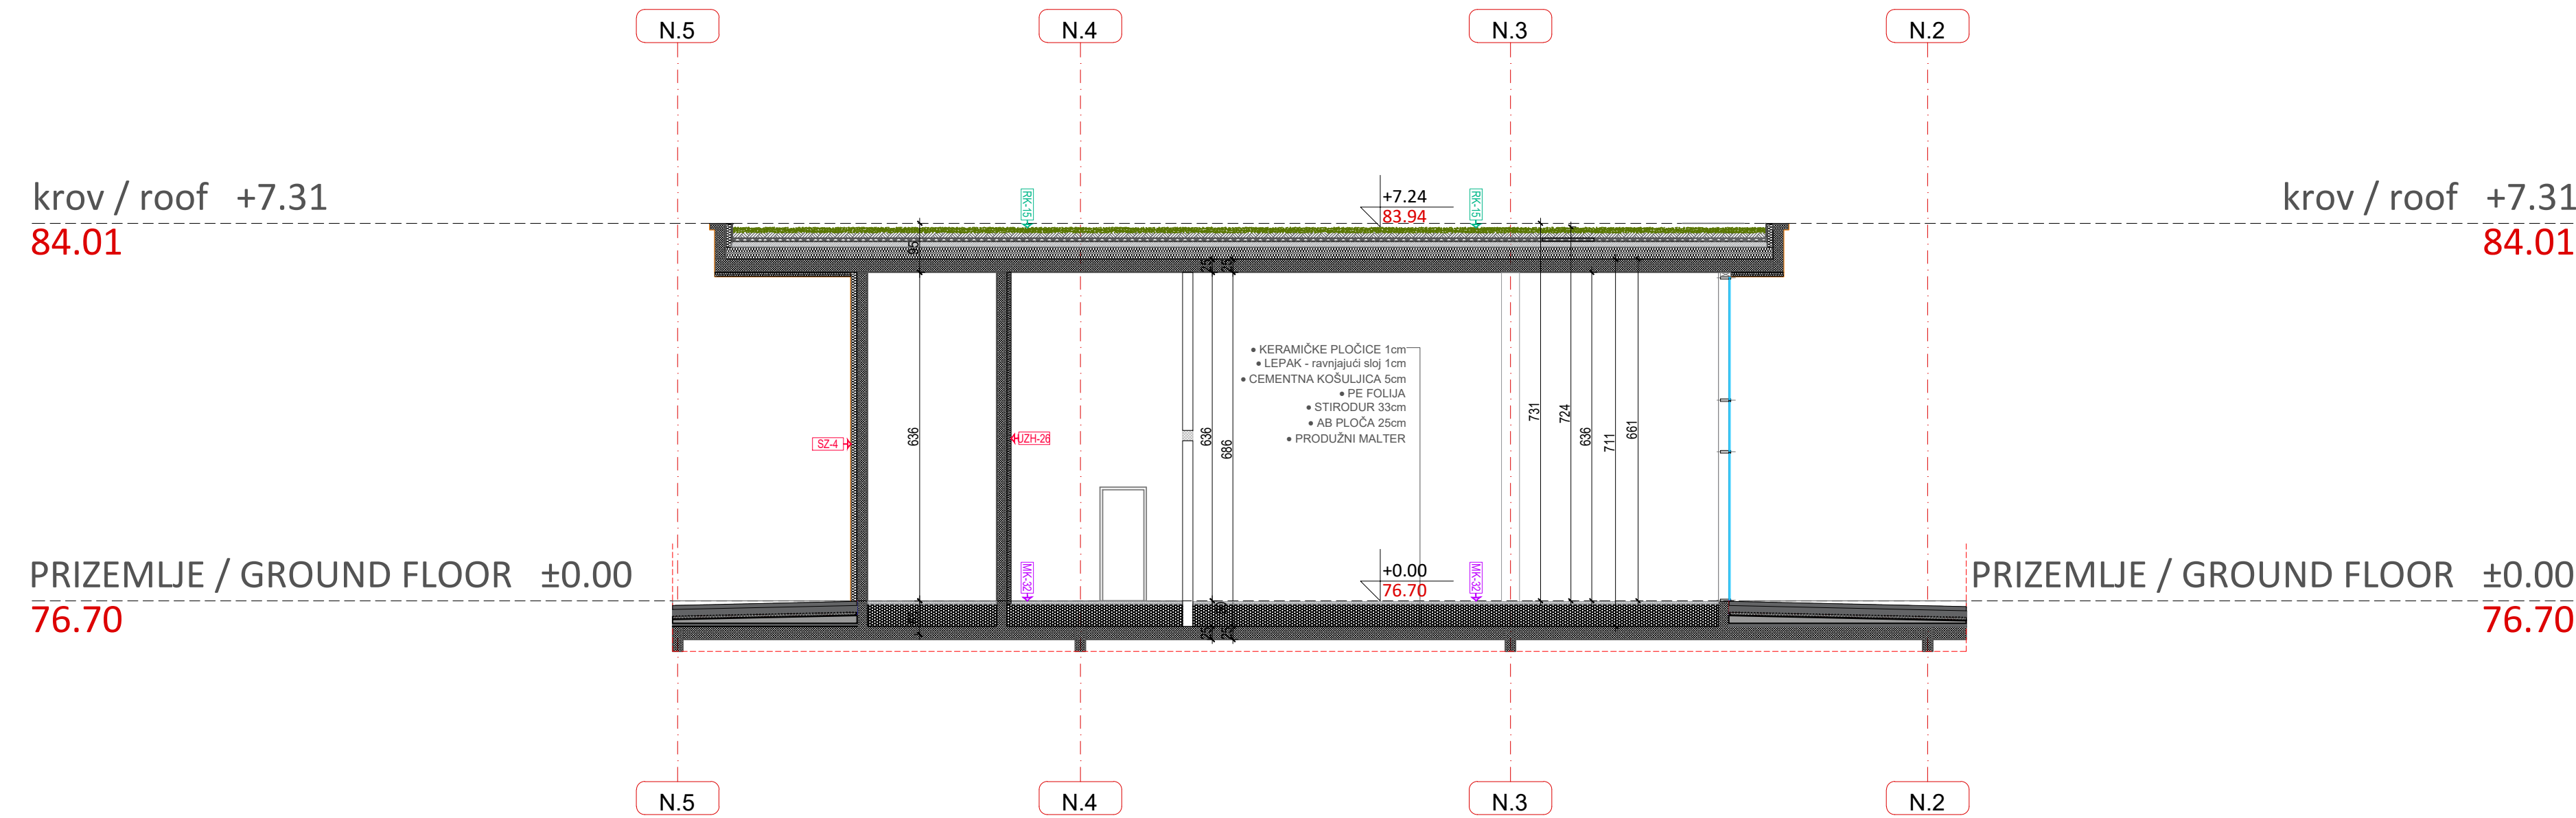

Vinjeta / Key Plan:

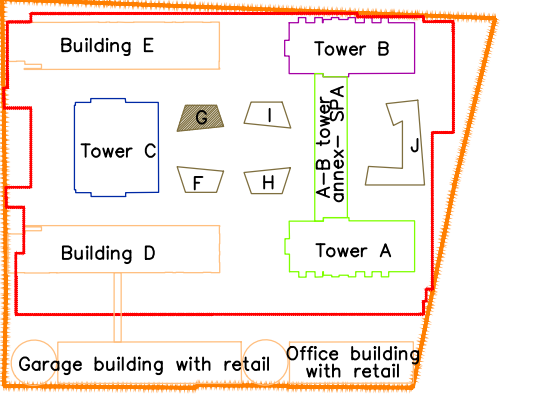

Revizija / Revision:

Br. / No.	Opis / Description	Datum / Date

Kota prizemlja +/- 0.00 = 76.70 m

Investitor / Client:
BW BELGRADE WATERFRONT
 BEOGRAD NA VODI d.o.o.
 Karadorjeva 48, Beograd

Autor projekta / Author:
NRArchitects doo.
 NR Architect d.o.o.
 Nikodima Mlaša 15, Beograd

Nosilac projekta i projektant / Lead Consultant:
NRArchitects doo.
 NR Architect d.o.o.
 Nikodima Mlaša 15, Beograd

Projektant / Consultant:
ARIS ARHITEKTONSKO INŽENJERSKI STUDIJO
 Arhitektonsko-inženjerski studio - ARIS d.o.o.
 Šumadijske divizije 1a, Kragujevac

Naziv objekta i lokacija / Project Name and Location:
STAMBENO-POSLOVNI KOMPLEKS, BLOK 27A
 Bulevar Vudroa Vilsona - SAO 1
 k.p.br. 1508/278, 1508/279, 1508/280, 1508/281, 1508/287, 1508/288, 1508/373, 1508/374, 1508/375, 3292/4, 3292/5, 3292/11 K.O. Savski venac, Opština Savski venac, Beograd

RESIDENTIAL & COMMERCIAL COMPLEX, PLOT 27a
 Woodrow Wilson Boulevard-SAO 1
 Plots: 1508/278, 1508/279, 1508/280, 1508/281, 1508/287, 1508/288, 1508/373, 1508/374, 1508/375, 3292/4, 3292/5, 3292/11 Municipality of Savski venac, Belgrade

ŠIFRA PROJEKTA
01/22

VRSTA TEHNIČKE DOKUMENTACIJE / DESIGN STAGE
 IZMENA IDEJNOG REŠENJA
 CD-CONCEPT DESIGN

Oznaka i naziv dela projekta / Discipline
 Sveska 1 - Projekat arhitekture /
 Book 1 - Architecture


Odgovorni projektant / Licensed Engineer
Miloš Radivojević, d.i.a. (MSci Arch)
 Br. licence / License no.
300 E162 06

Projektantski tim / Design Team
 Marija Simović, m.i.a. Ana Petrović, m.i.a.
 Petar Simović, d.i.a. Lazar Nikolić, m.i.a.
 Miloš Tanešević, d.i.a. Milica Paunović, m.i.a.
 Jovana Miladinović, m.i.a. Miloš Milić, m.i.a.
 Bogdan Jovanović, m.i.a. Vladimir Miletić
 Nikola Simović, d.i.a. Sofija Ignjatović


NAZIV CRTEŽA / DRAWING TITLE
OBJEKAT G / BUILDING G
 PRESECI / SECTIONS

OZNAKA CRTEŽA / DRAWING NUMBER
BW_P27A_NRA_CD_AR_G_SC_02_REV001


Razmera / Scale Datum / Date Rev Br. lista / Sheet No.
 1:100 11.2023. 001 G.02

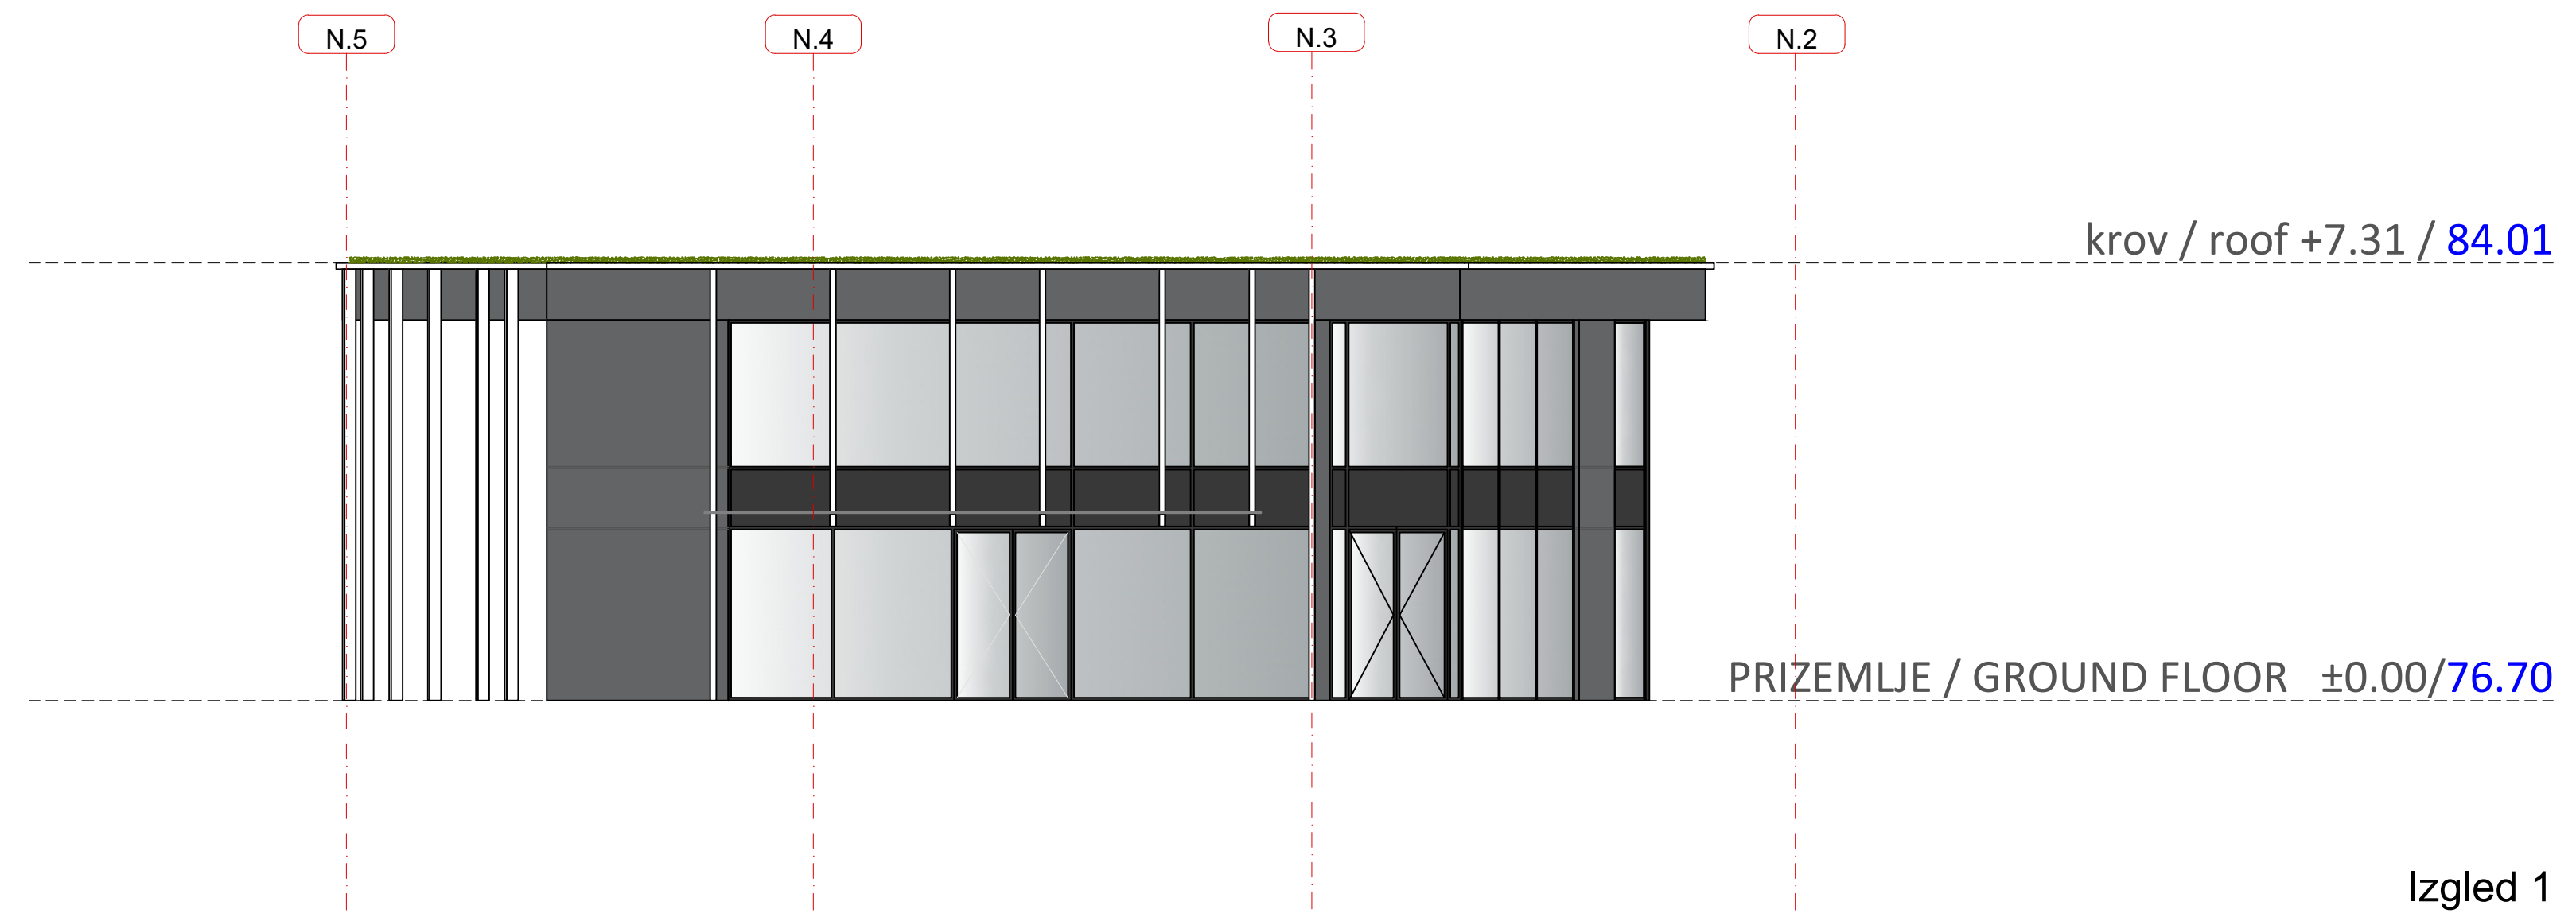


Izgled 1

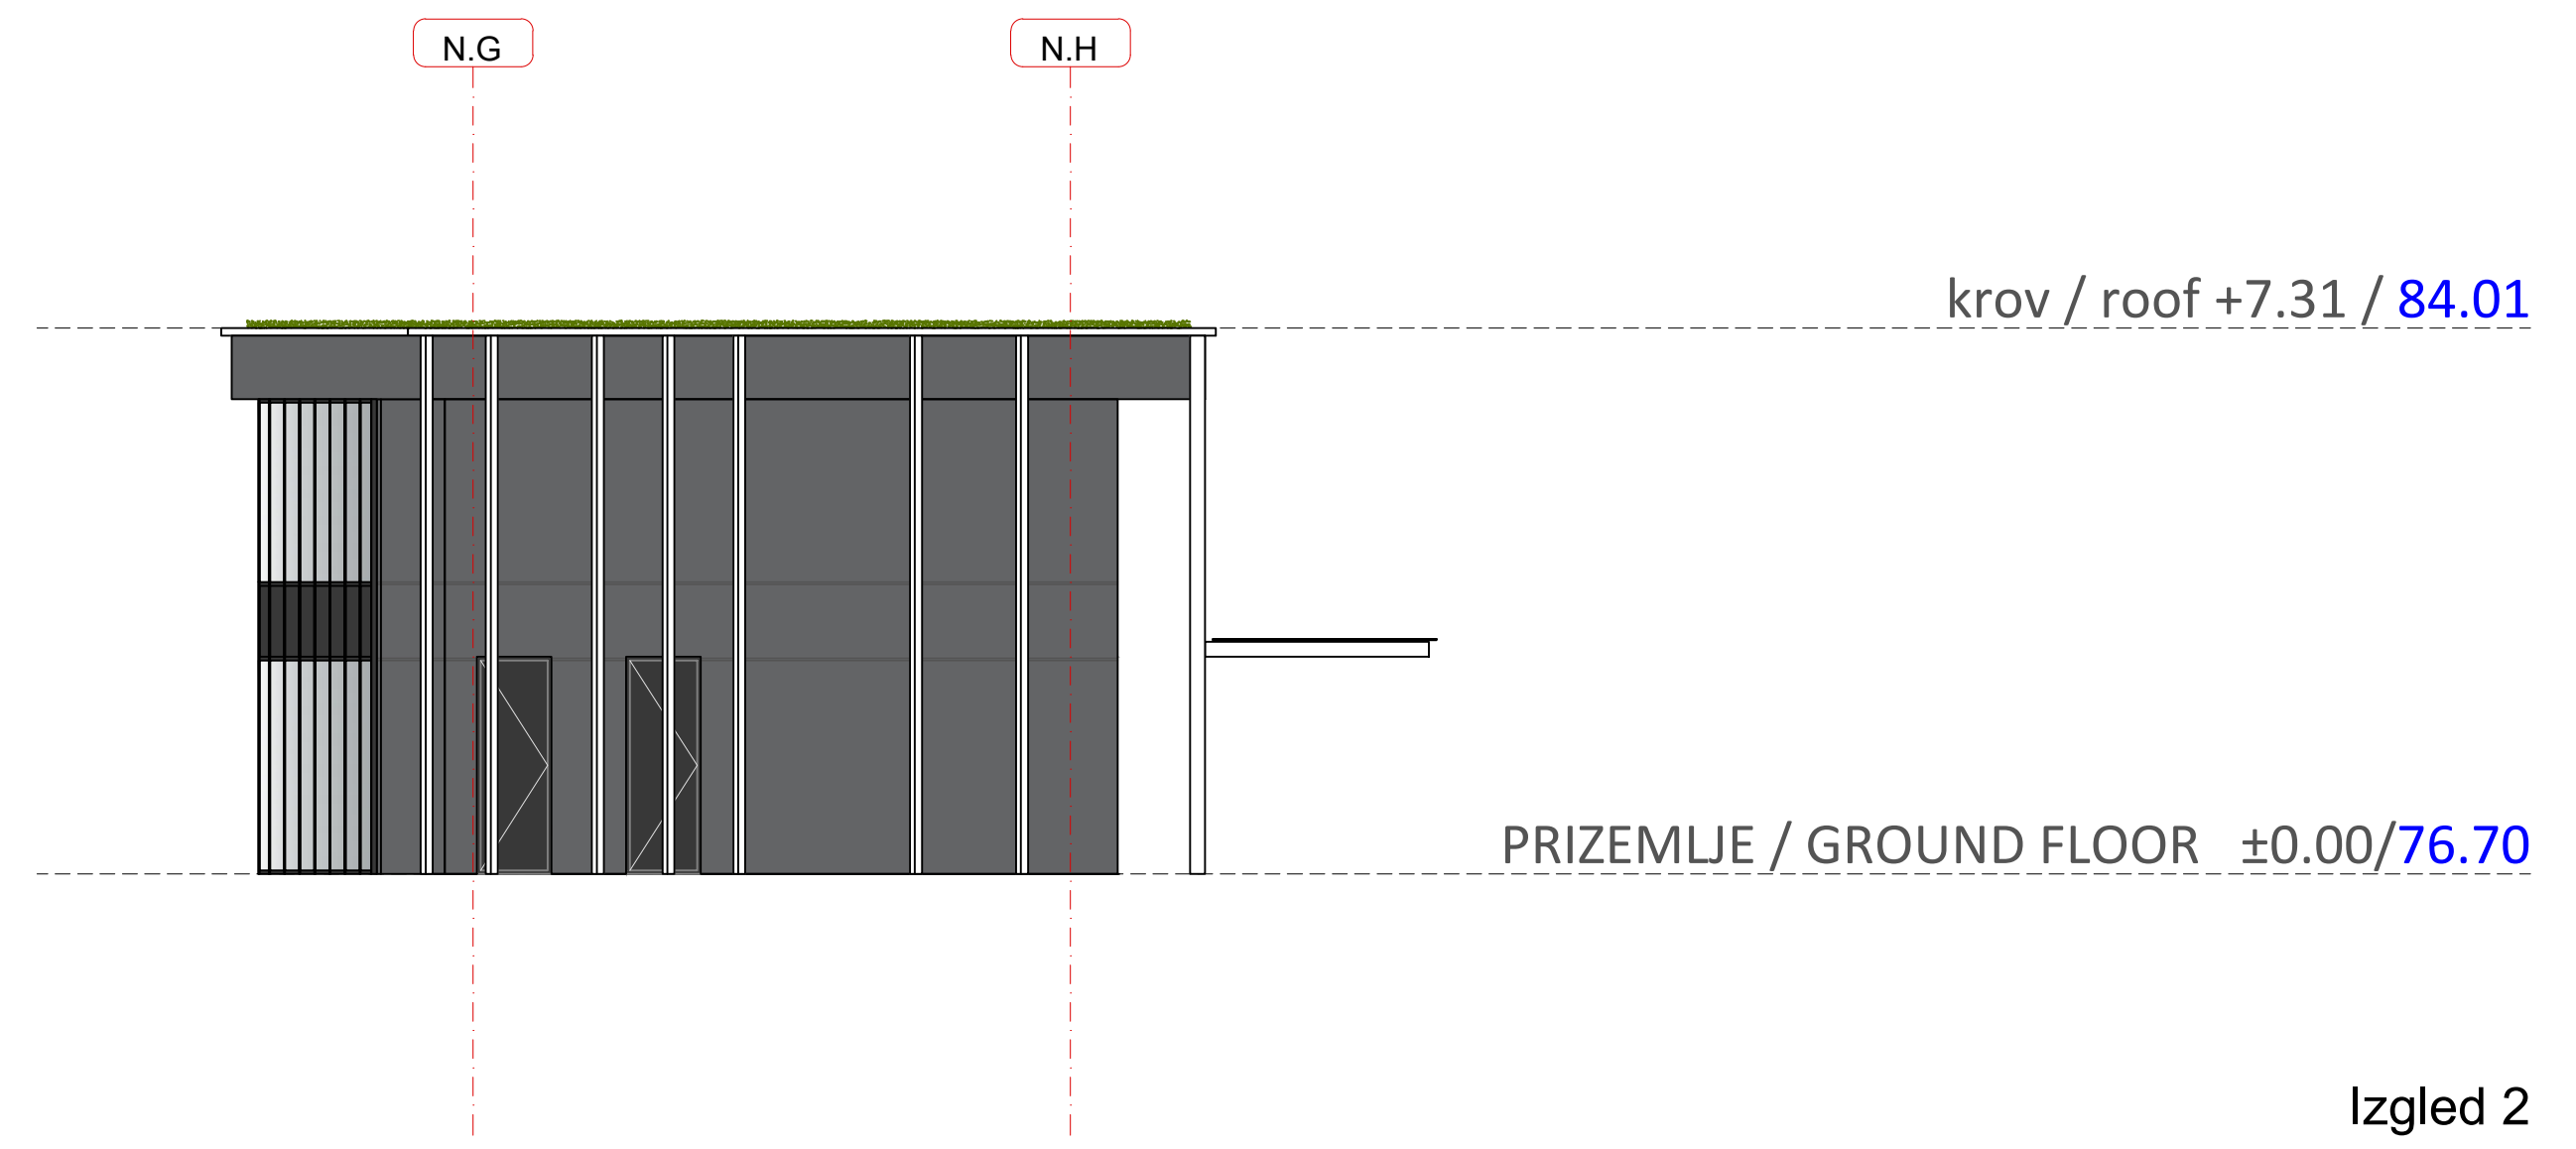

Izgled 2

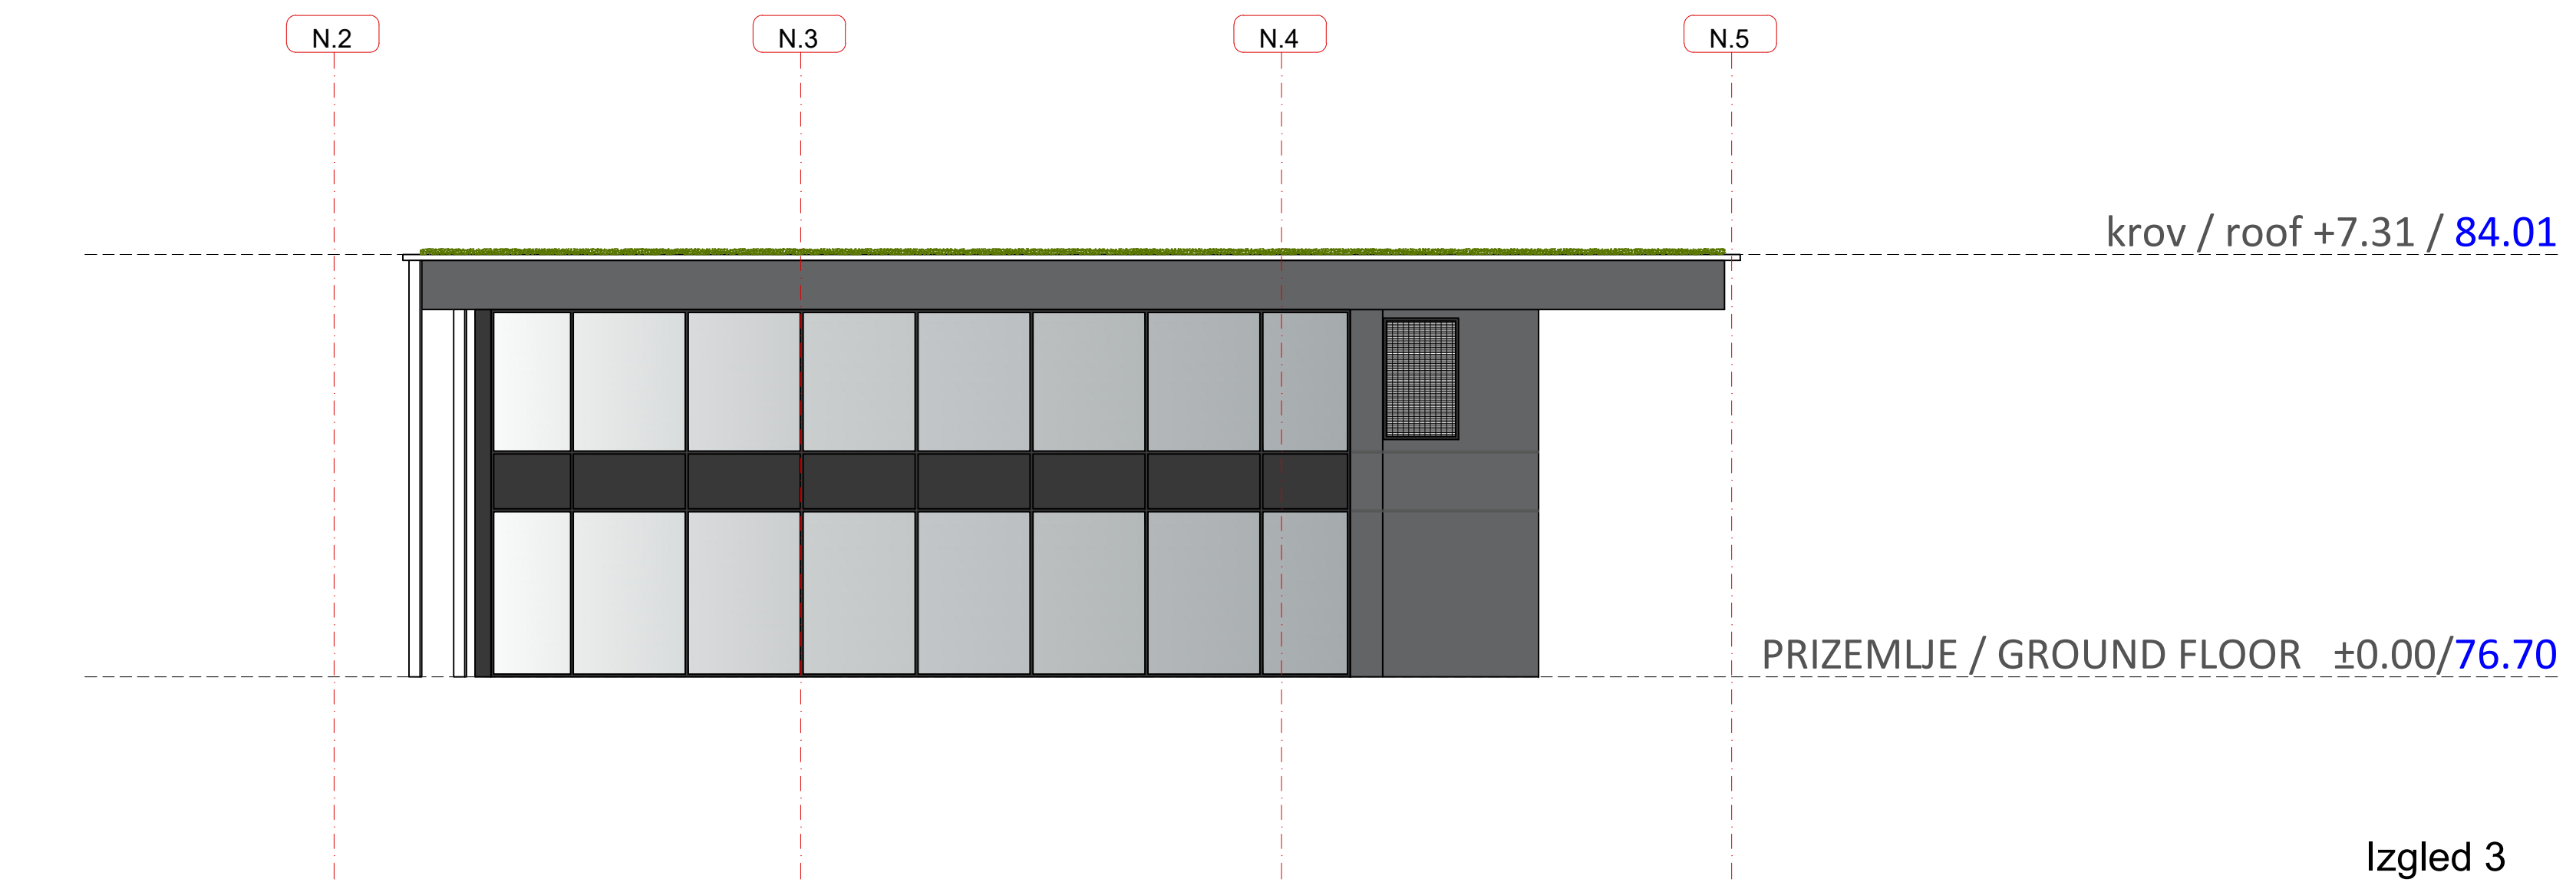


Izgled 3

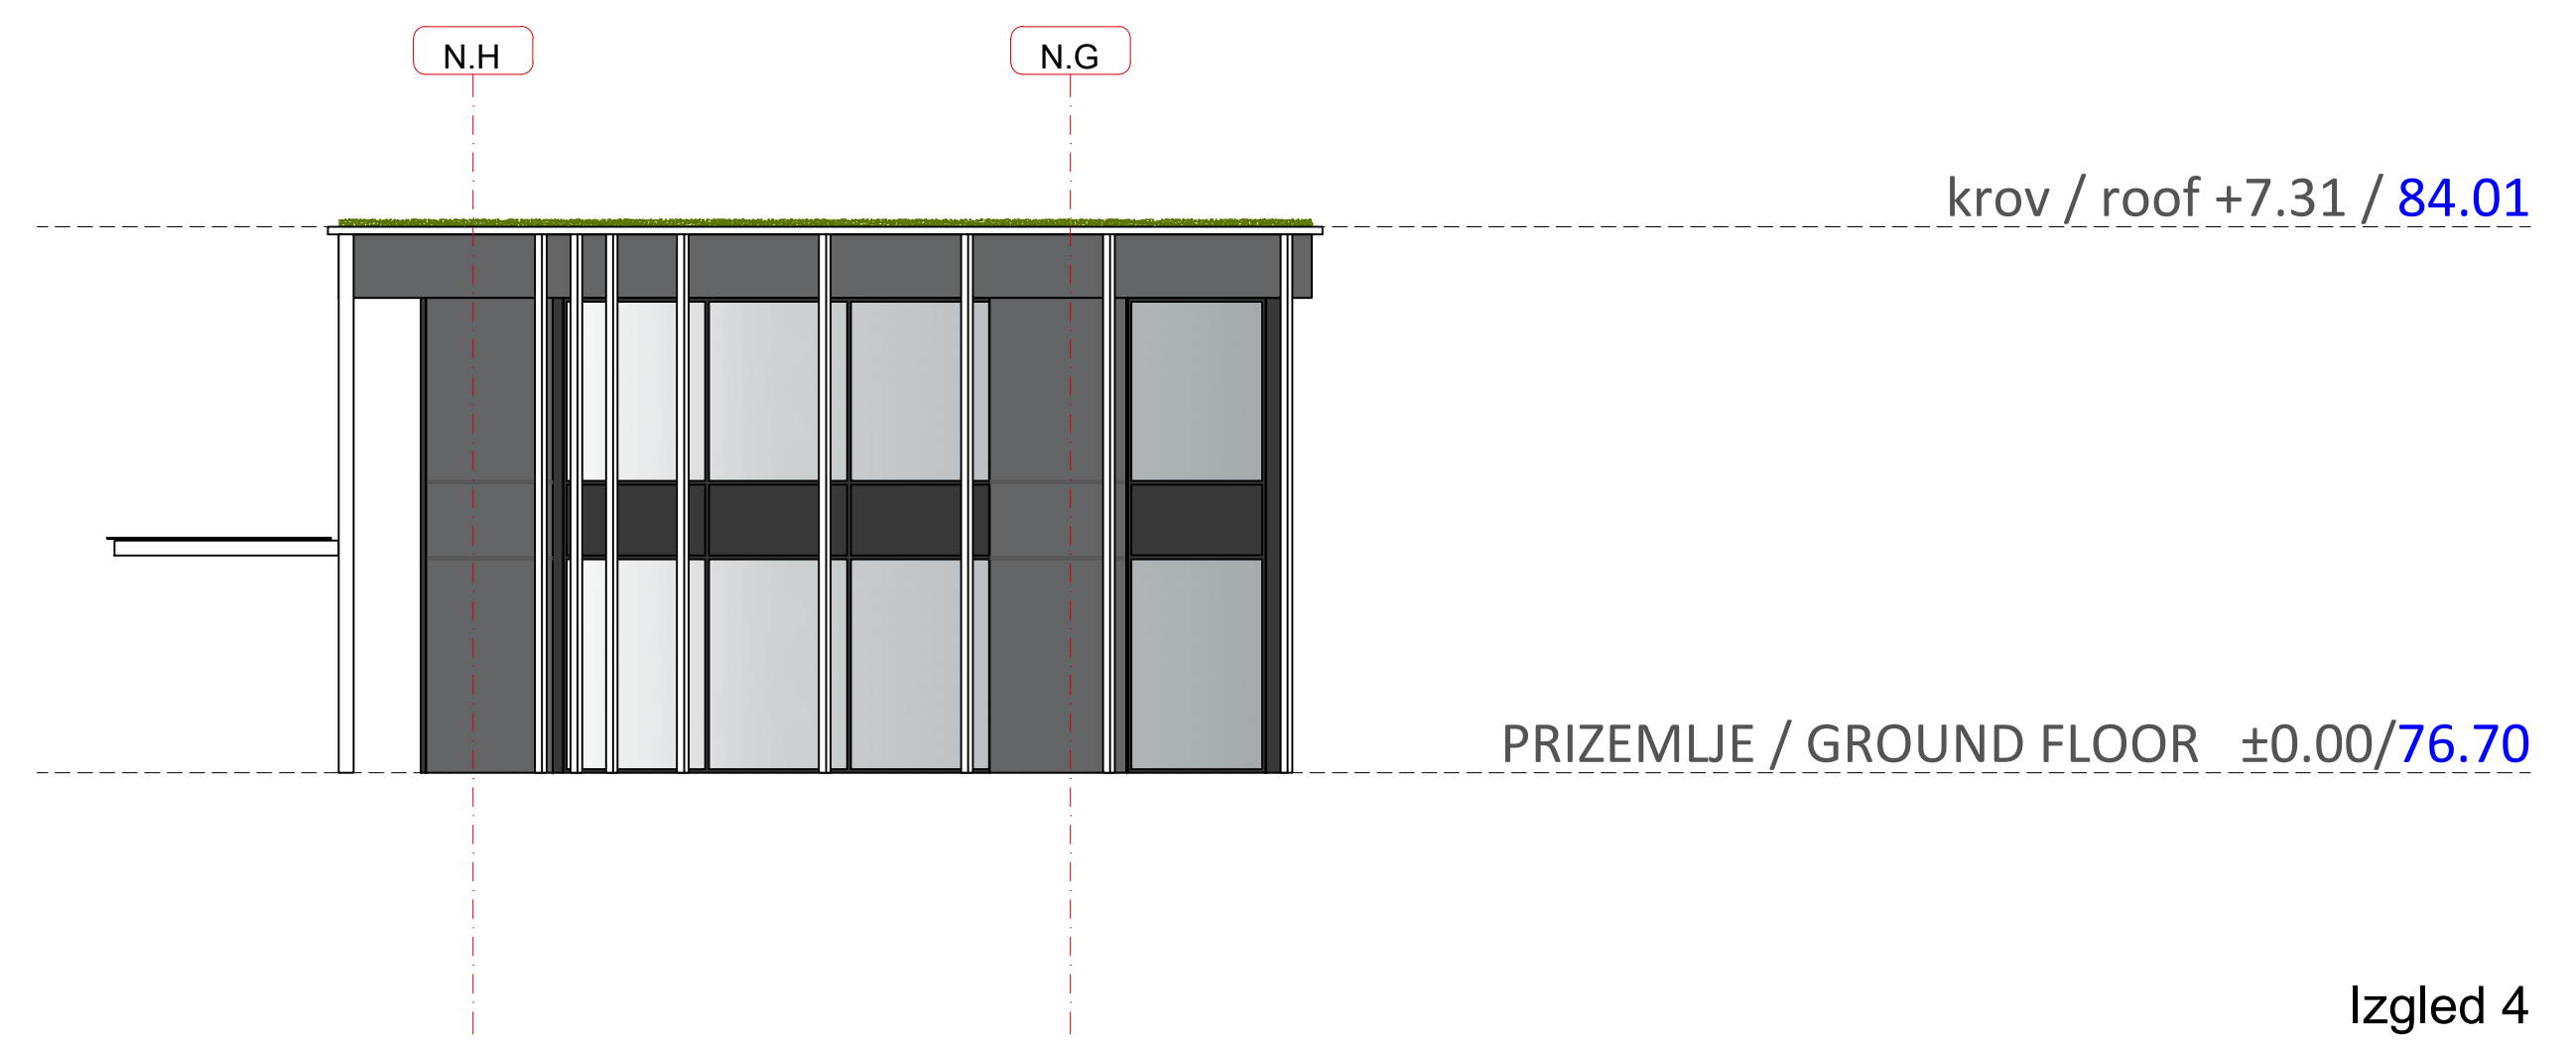

Izgled 4

Vinjeta / Key Plan:

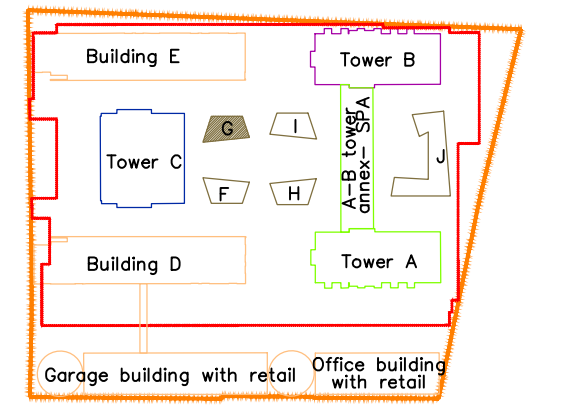

Revizija / Revision:

Br. / No.	Opis / Description	Datum / Date

Kota prizemlja +/- 0.00 = 76.70 m

Investitor / Client:
BW BELGRADE WATERFRONT
 BEOGRAD NA VODI d.o.o.
 Karađorđeva 48, Beograd

Autor projekta / Author
NRArchitects doo.
 NR Architect d.o.o.
 Nikodima Mlaša 15, Beograd

Nosilac projekta i projektant / Lead Consultant
NRArchitects doo.
 NR Architect d.o.o.
 Nikodima Mlaša 15, Beograd

Projektant / Consultant
ARHITEKTONSKO INŽENJERSKI STUDIO ARIS d.o.o.
 Šumadijske divizije 1a, Kragujevac

Naziv objekta i lokacija / Project Name and Location:
STAMBENO-POSLOVNI KOMPLEKS, BLOK 27A
 Bulevar Vudroa Vilsona - SAO 1
 k.p.br. 1508/278, 1508/279, 1508/280, 1508/281, 1508/287, 1508/288, 1508/373, 1508/374, 1508/375, 3292/4, 3292/5, 3292/11 K.O. Savski venac, Opština Savski venac, Beograd

RESIDENTIAL & COMMERCIAL COMPLEX, PLOT 27a
 Woodrow Wilson Boulevard-SAO 1
 Plots: 1508/278, 1508/279, 1508/280, 1508/281, 1508/287, 1508/288, 1508/373, 1508/374, 1508/375, 3292/4, 3292/5, 3292/11 Municipality of Savski venac, Belgrade

ŠIFRA PROJEKTA
01/22

VRSTA TEHNIČKE DOKUMENTACIJE / DESIGN STAGE
 IZMENA IDEJNOG REŠENJA
 CD-CONCEPT DESIGN

Oznaka i naziv dela projekta / Discipline
 Sveska 1- Projekat arhitekture /
 Book 1 - Architecture

Odgovorni projektant / Licensed Engineer
Miloš Radivojević, d.i.a. (MSci Arch)
 Br. licence / License no.
300 E162 06

Projektantski tim / Design Team
 Marija Simović, m.i.a. Ana Petrović, m.i.a.
 Petar Simović, d.i.a. Lazar Nikolić, m.i.a.
 Miloš Tanasjević, d.i.a. Milica Paunović, m.i.a.
 Jovana Mladinović, m.i.a. Miloš Milić, m.i.a.
 Bogdan Jovanović, m.i.a. Vladimir Miletić
 Nikola Simović, d.i.a. Sofija Igrjetović

NAZIV CRTEŽA / DRAWING TITLE
OBJEKAT G / BUILDING G
 IZGLEDI / ELEVATIONS

OZNAKA CRTEŽA / DRAWING NUMBER
BW_P27A_NRA_CD_AR_G_EL_03_REV001

Razmera / Scale	Datum / Date	Rev	Br. lista / Sheet No.
1:100	11.2023.	001	G.03