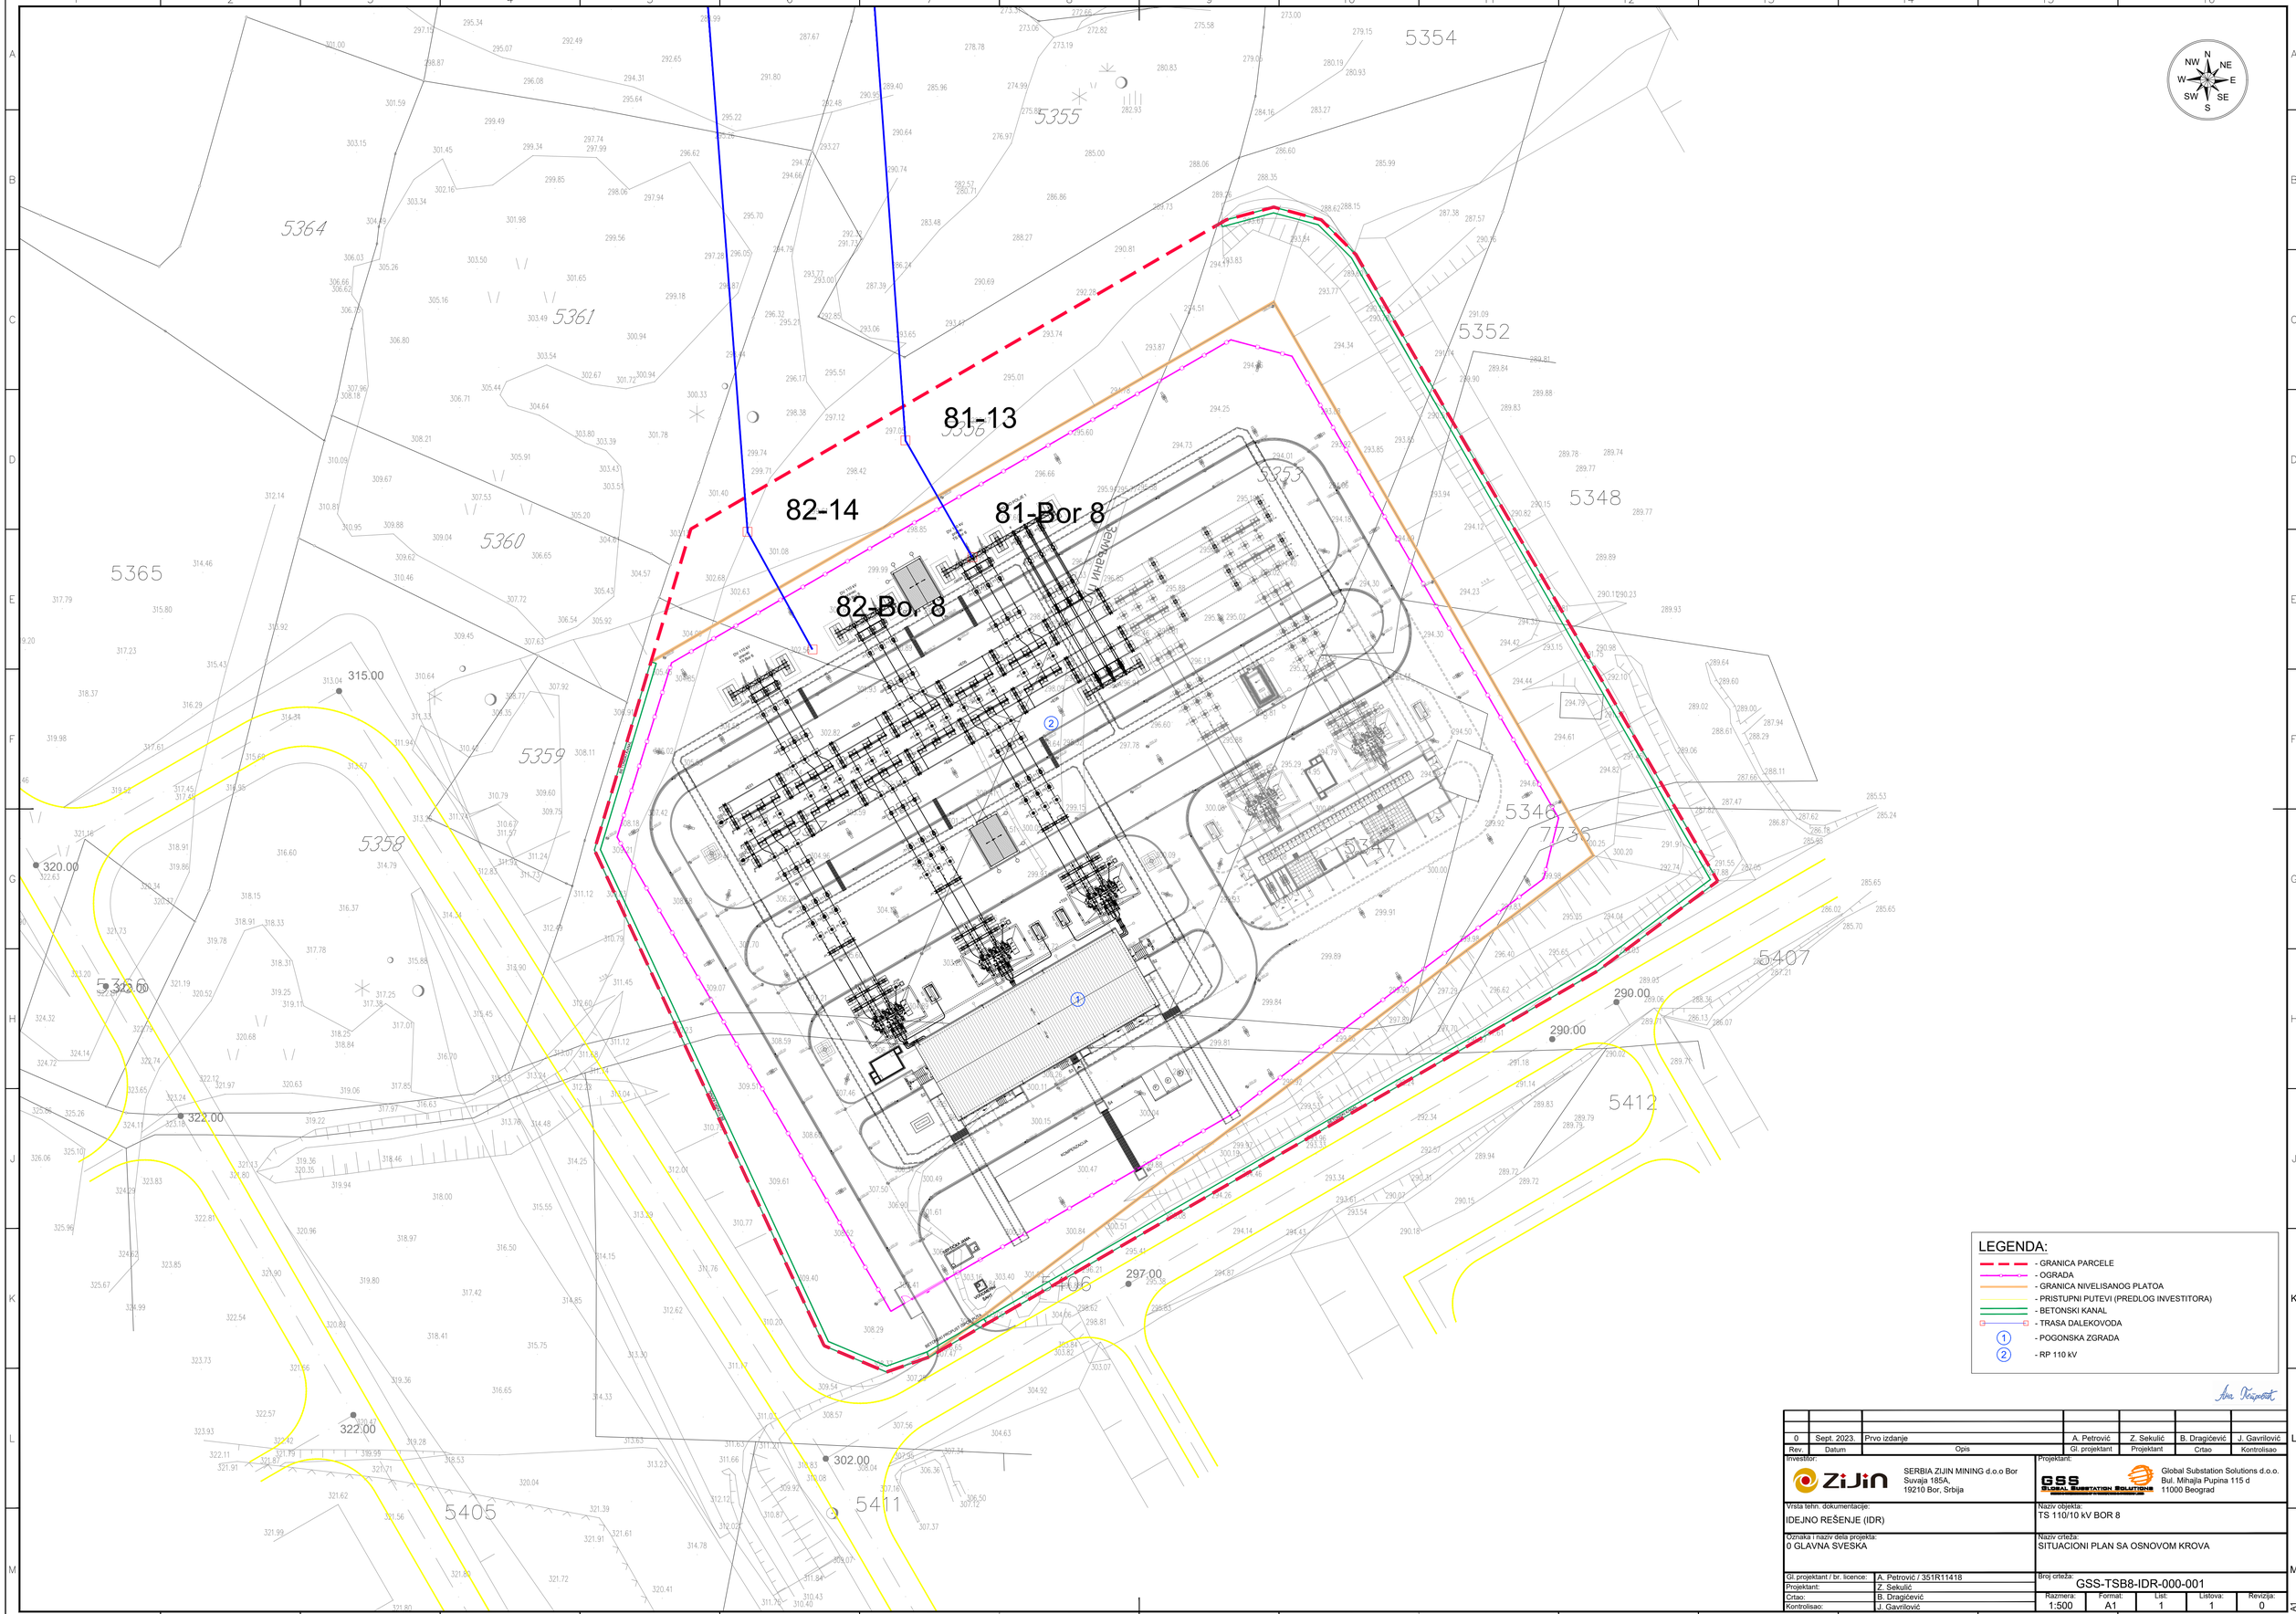

LEGENDA:

- GRANICA PARCELE
- OGRADA
- GRANICA NIVELISANOG PLATOA
- PRISTUPNI PUTEVI (PREDLOG INVESTITORA)
- BETONSKI KANAL
- TRASA DALEKOVODA
- (1) - POGONSKA ZGRADA
- (2) - RP 110 kV

Rev.	Datum	Opis	Gl. projektant	Projektant	Crtao	Kontrolisao
0	Sept. 2023.	Prvo izdanje	A. Petrović	Z. Sekulić	B. Dragićević	J. Gavrilović

Investitor:
ZiJin
SERBIA ZIJIN MINING d.o.o Bor
Suvaja 185A,
19210 Bor, Srbija

Projektant:
GSS Global Substation Solutions
Global Substation Solutions d.o.o.
Bul. Mihajla Pupina 115 d
11000 Beograd

Vrsta tehn. dokumentacije:
IDEJNO REŠENJE (IDR)

Naziv objekta:
TS 110/10 kV BOR 8

Oznaka i naziv dela projekta:
0 GLAVNA SVESKA

Naziv crteža:
SITUACIONI PLAN SA OSNOVOM KROVA

Gl. projektant / br. licence:	A. Petrović / 351R11418
Projektant:	Z. Sekulić
Crtao:	B. Dragićević
Kontrolisao:	J. Gavrilović

Broj crteža: GSS-TSB8-IDR-000-001

Razmera:	Format:	List:	Listova:	Revizija:
1:500	A1	1	1	0

GSS-TSB8-IDR-000-001_Situacioni plan sa osnovom krova.dwg