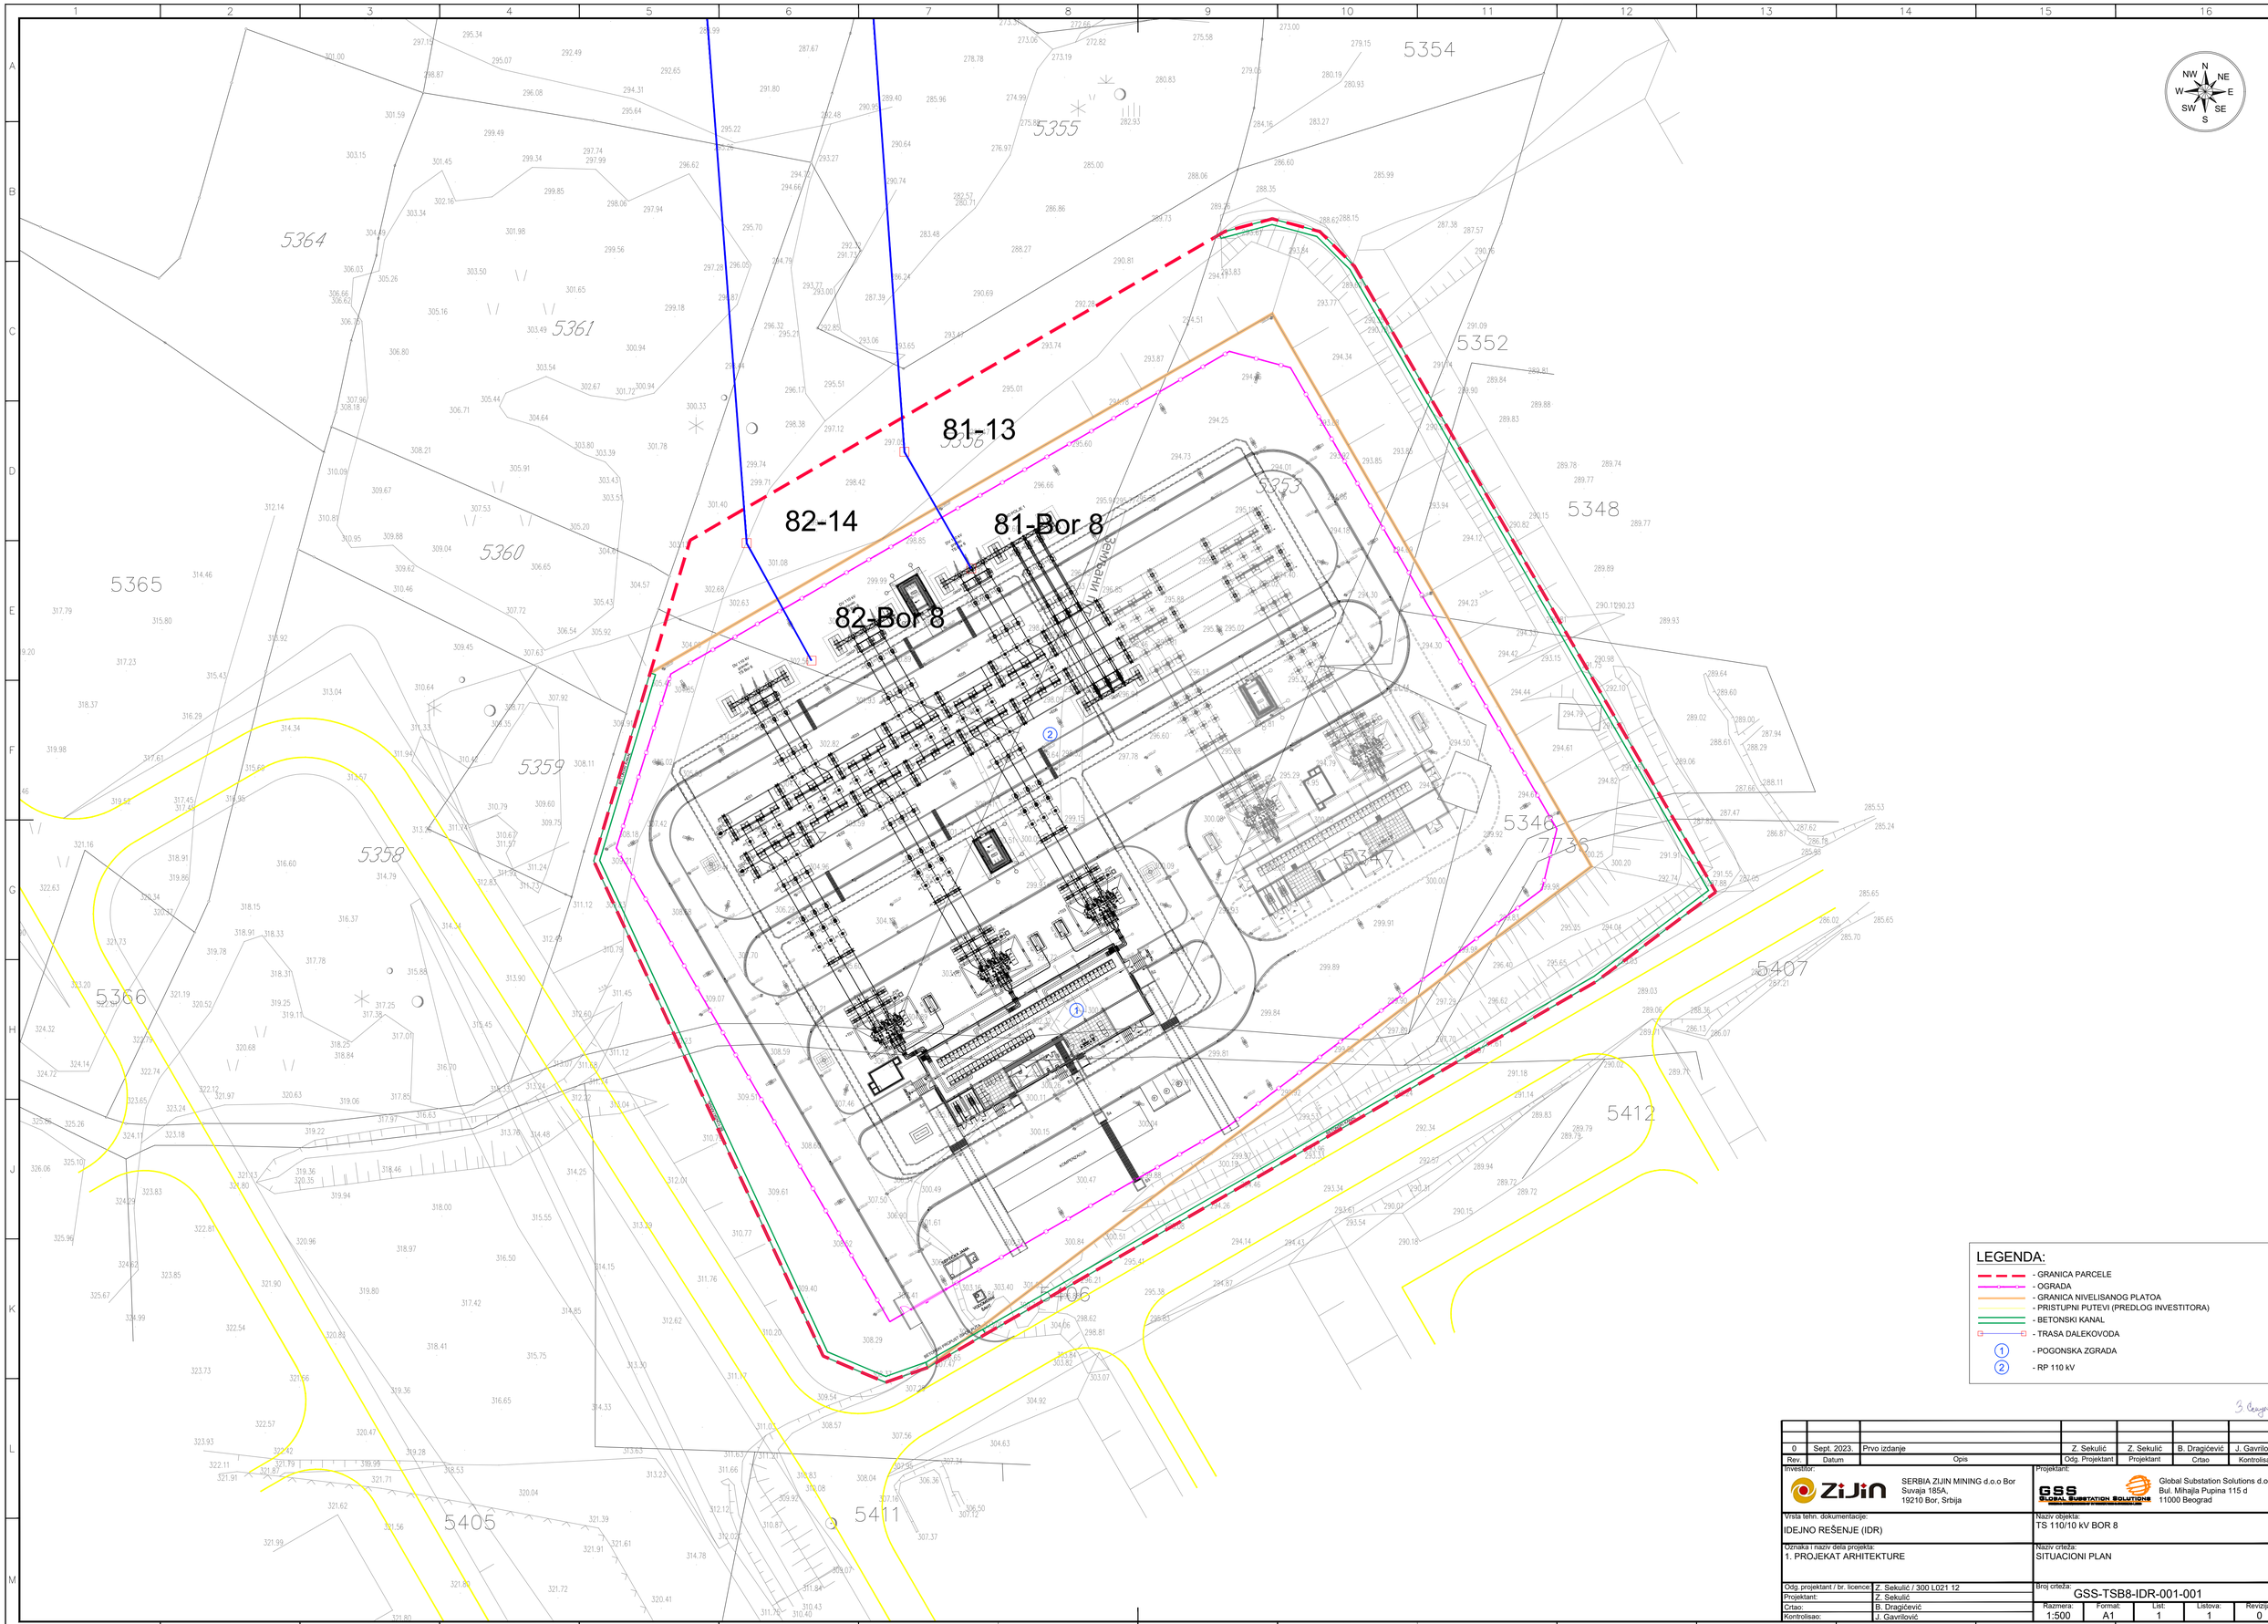

LEGENDA:

- GRANICA PARCELE
- OGRADA
- GRANICA NIVELISANOG PLATOA
- PRISTUPNI PUTEVI (PREDLOG INVESTITORA)
- BETONSKI KANAL
- TRASA DALEKOVODA
- (1) POGONSKA ZGRADA
- (2) RP 110 kV

Rev.	Datum	Opis	Odg. Projektant	Projektant	Crtao	Kontrolisao
0	Sept. 2023.	Prvo izdanje	Z. Sekulić	Z. Sekulić	B. Dragičević	J. Gavrilović

Investitor: ZiJin — SERBIA ZIJIN MINING d.o.o Bor, Suvaja 185A, 19210 Bor, Srbija	Projektant: GSS Global Substation Solutions — Global Substation Solutions d.o.o. Bul. Mihajla Pupina 115 d 11000 Beograd
Vrsta tehn. dokumentacije: IDEJNO REŠENJE (IDR)	Naziv objekta: TS 110/10 kV BOR 8
Oznaka i naziv dela projekta: 1. PROJEKAT ARHITEKTURE	Naziv crteža: SITUACIONI PLAN
Odg. projektant / br. licence: Z. Sekulić / 300 L021 12	Broj crteža: GSS-TSB8-IDR-001-001
Projektant: Z. Sekulić	
Crtao: B. Dragičević	Razmera: 1:500 — Format: A1 — List: 1 — Listova: 1 — Revizija: 0
Kontrolisao: J. Gavrilović	

GSS-TSB8-IDR-001-001 - Situacioni plan.dwg