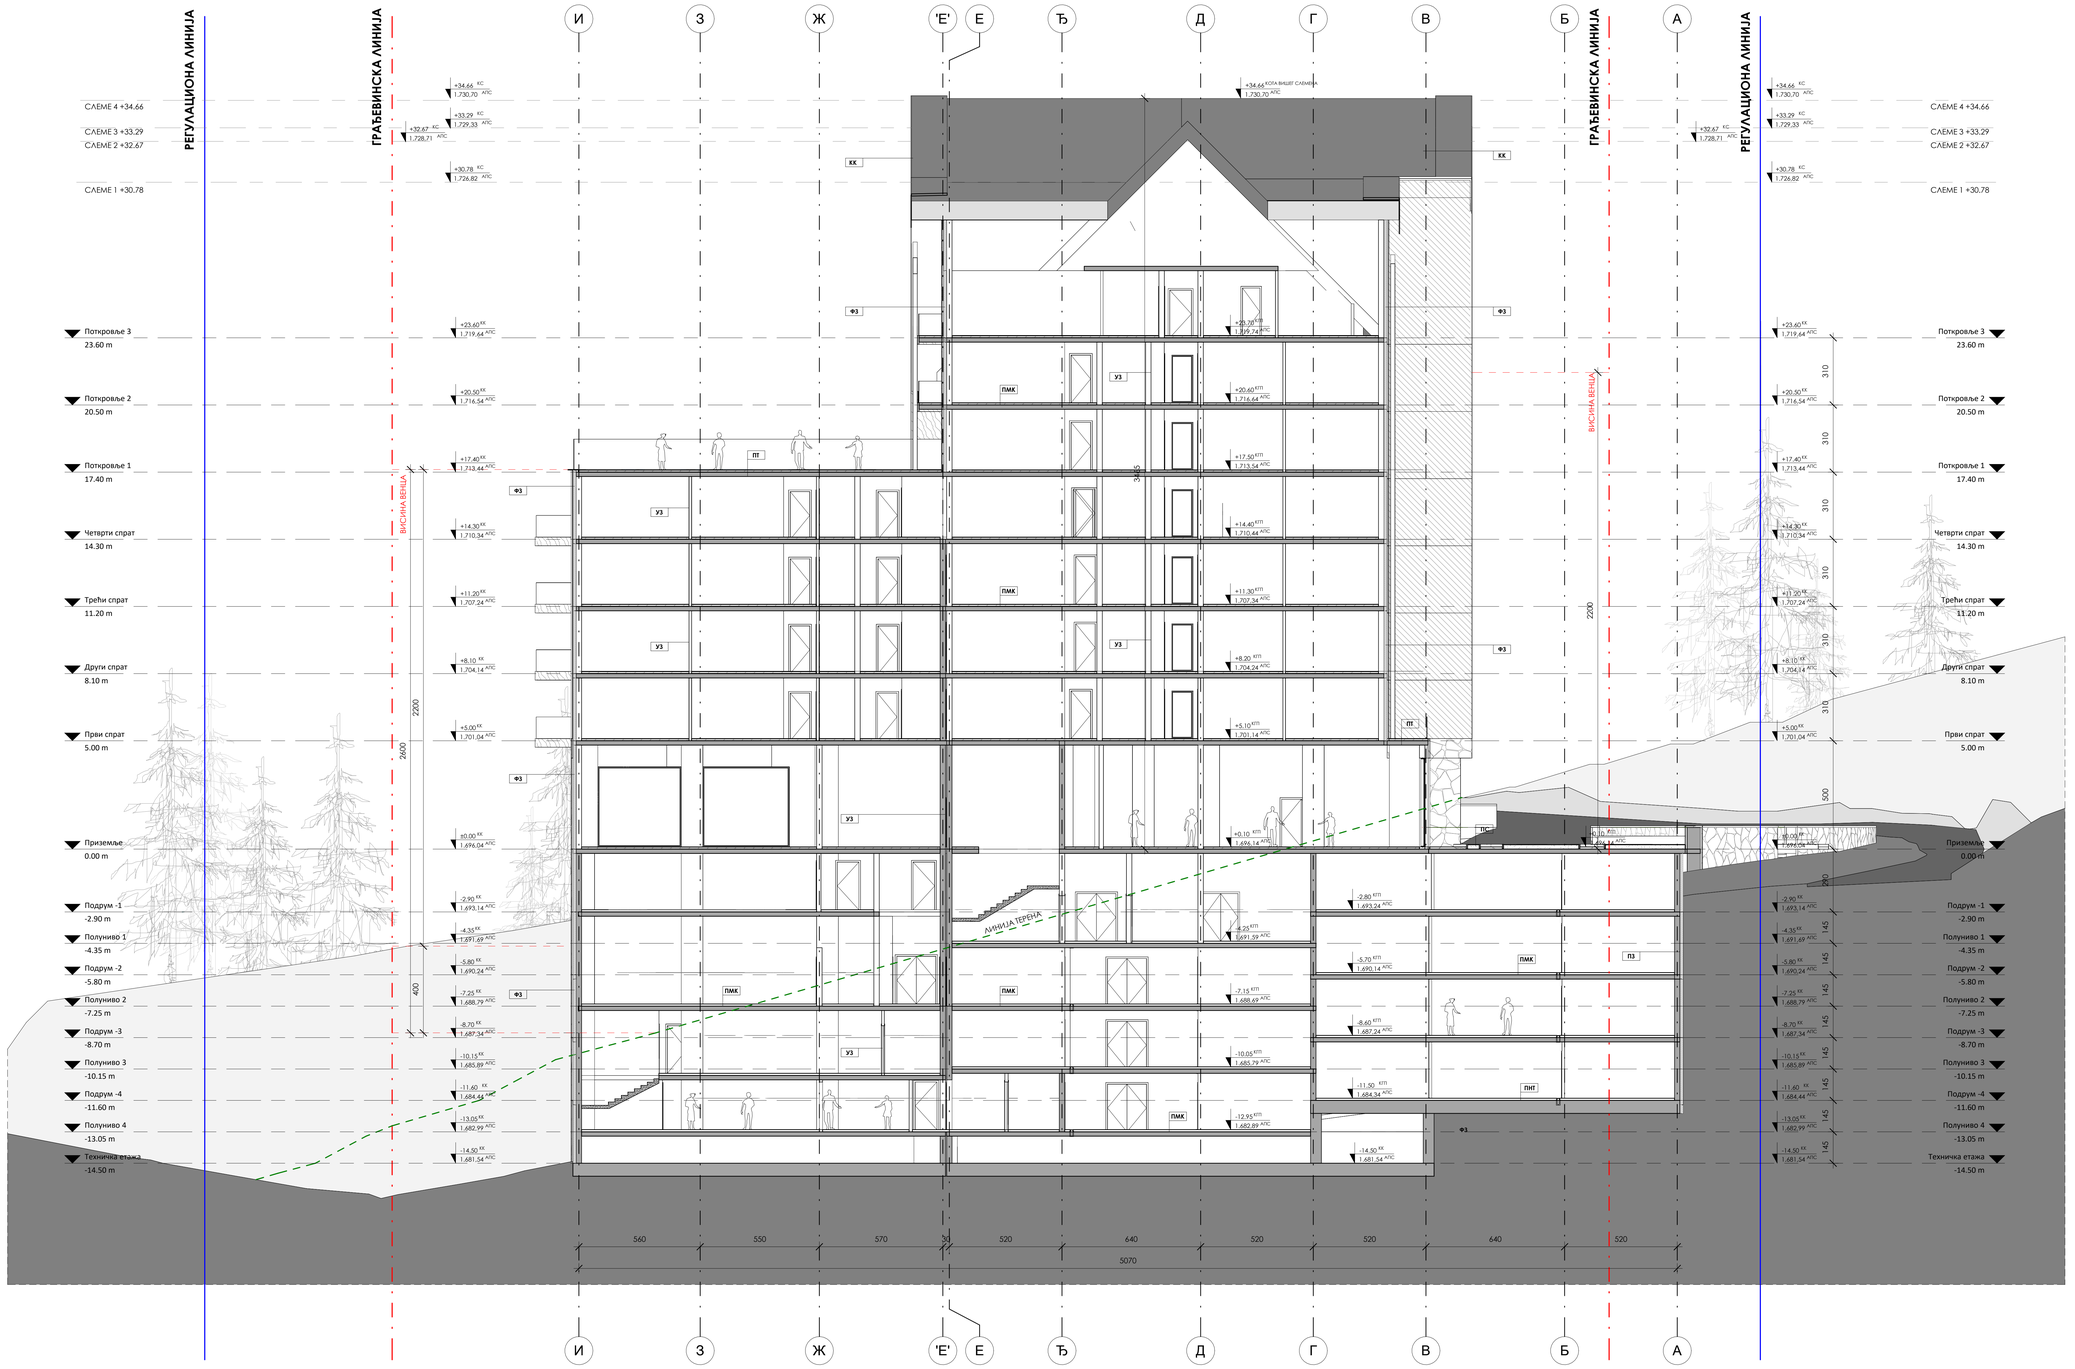

ЛЕГЕНДА ЛИНИЈА	
	Грађевинска линија
	Регулациона линија
	Осовина кол. пруге
	Ивичњак
	Линија зоне заштите државног пута
	Осна линија објекта
	Линија пресека

ОЗНАКЕ СТРУКТУРА	
ФЗ	фасадни зид
УЗ	унутрашњи зид
ПЗ	подземни зид
ПМК	под на набијеној(ивичној) конструкцији
ПП	под на тлу
ПТ	под терасе
ПЗО	стопљени под (уземљење)
КК	косо кровље
ВК	вишеводно кровље

ЛЕГЕНДА ВИСИНСКИХ ОЗНАКА	
+34.66 КК 1730.70 АПС	висинска кота
+34.66 КОТА ВИШЕ САЛАМА	висинска кота
+5.00 КК 1701.04 АПС	висинска кота
КК коса кровља	КП коса плоча

ЛЕГЕНДА ОПШТИХ ОЗНАКА	
	Степен и рампа
	Улаз у објекат
	Противпожарна врата
	Врата
	Прозори
	Бела пластика

Construction Engineering Management

С.Е.М. ТЕАМ доо Београд
Ул. Краља Милутина бр. 100 Београд, Чукарица
ПИБ 4120 46; 21748588 ПИБ: 112921720
Тел. +381 11 4027 420; Мобб. +381 65 271 22 11
Email: office@semteam.rs
Текући рачун Halkbank:155-0000000776368-90 ;155-0070100188579-63

УРБАНИСТИЧКИ ПРОЈЕКАТ ЗА ИЗГРАДЊУ
Хотелског објекта "Ољга Дедијер 2" 4Го+ПР+4+3Пк
К.П. бр. 2457/15, 2457/16, 2458/2, 2458/7, 2468/4, 2468/5, 2489, 2492/1 и 2492/5 К.О. Копаоник

БР. ПРОЈ.	ВРСТА ТЕХНИЧКЕ ДОКУМЕНТАЦИЈЕ	ПЕЧАТ И ПОТПИС:
01/24	**ИДР - Идејно решење**	
ОДГ. ПРОЈЕКТАНТ:	д.и.а. Ивана Станојевић, бр. лиценце 300E02906	
САРАДНИЦИ:	м.и.а. Јована Симић м.и.а. Јана Димитријевић м.и.а. Тамара Јорговић	
ИНВЕСТИТОР:	MGM-INVESTMENTS DOO Kopaonik	
ВРСТА ОБЈЕКТА:	Хотелски објекат "Ољга Дедијер 2" 4Го+ПР+4+3Пк	РАЗМЕРА: 1:100
МЕСТО ГРАДЊЕ:	К.П. бр. 2457/15, 2457/16, 2458/2, 2458/7, 2468/4, 2468/5, 2489, 2492/1 и 2492/5 К.О. Копаоник	БР. ЛИСТА: 017
САДРЖАЈ ЛИСТА:	Пресек 1-1	ДАТУМ: јун 2024.