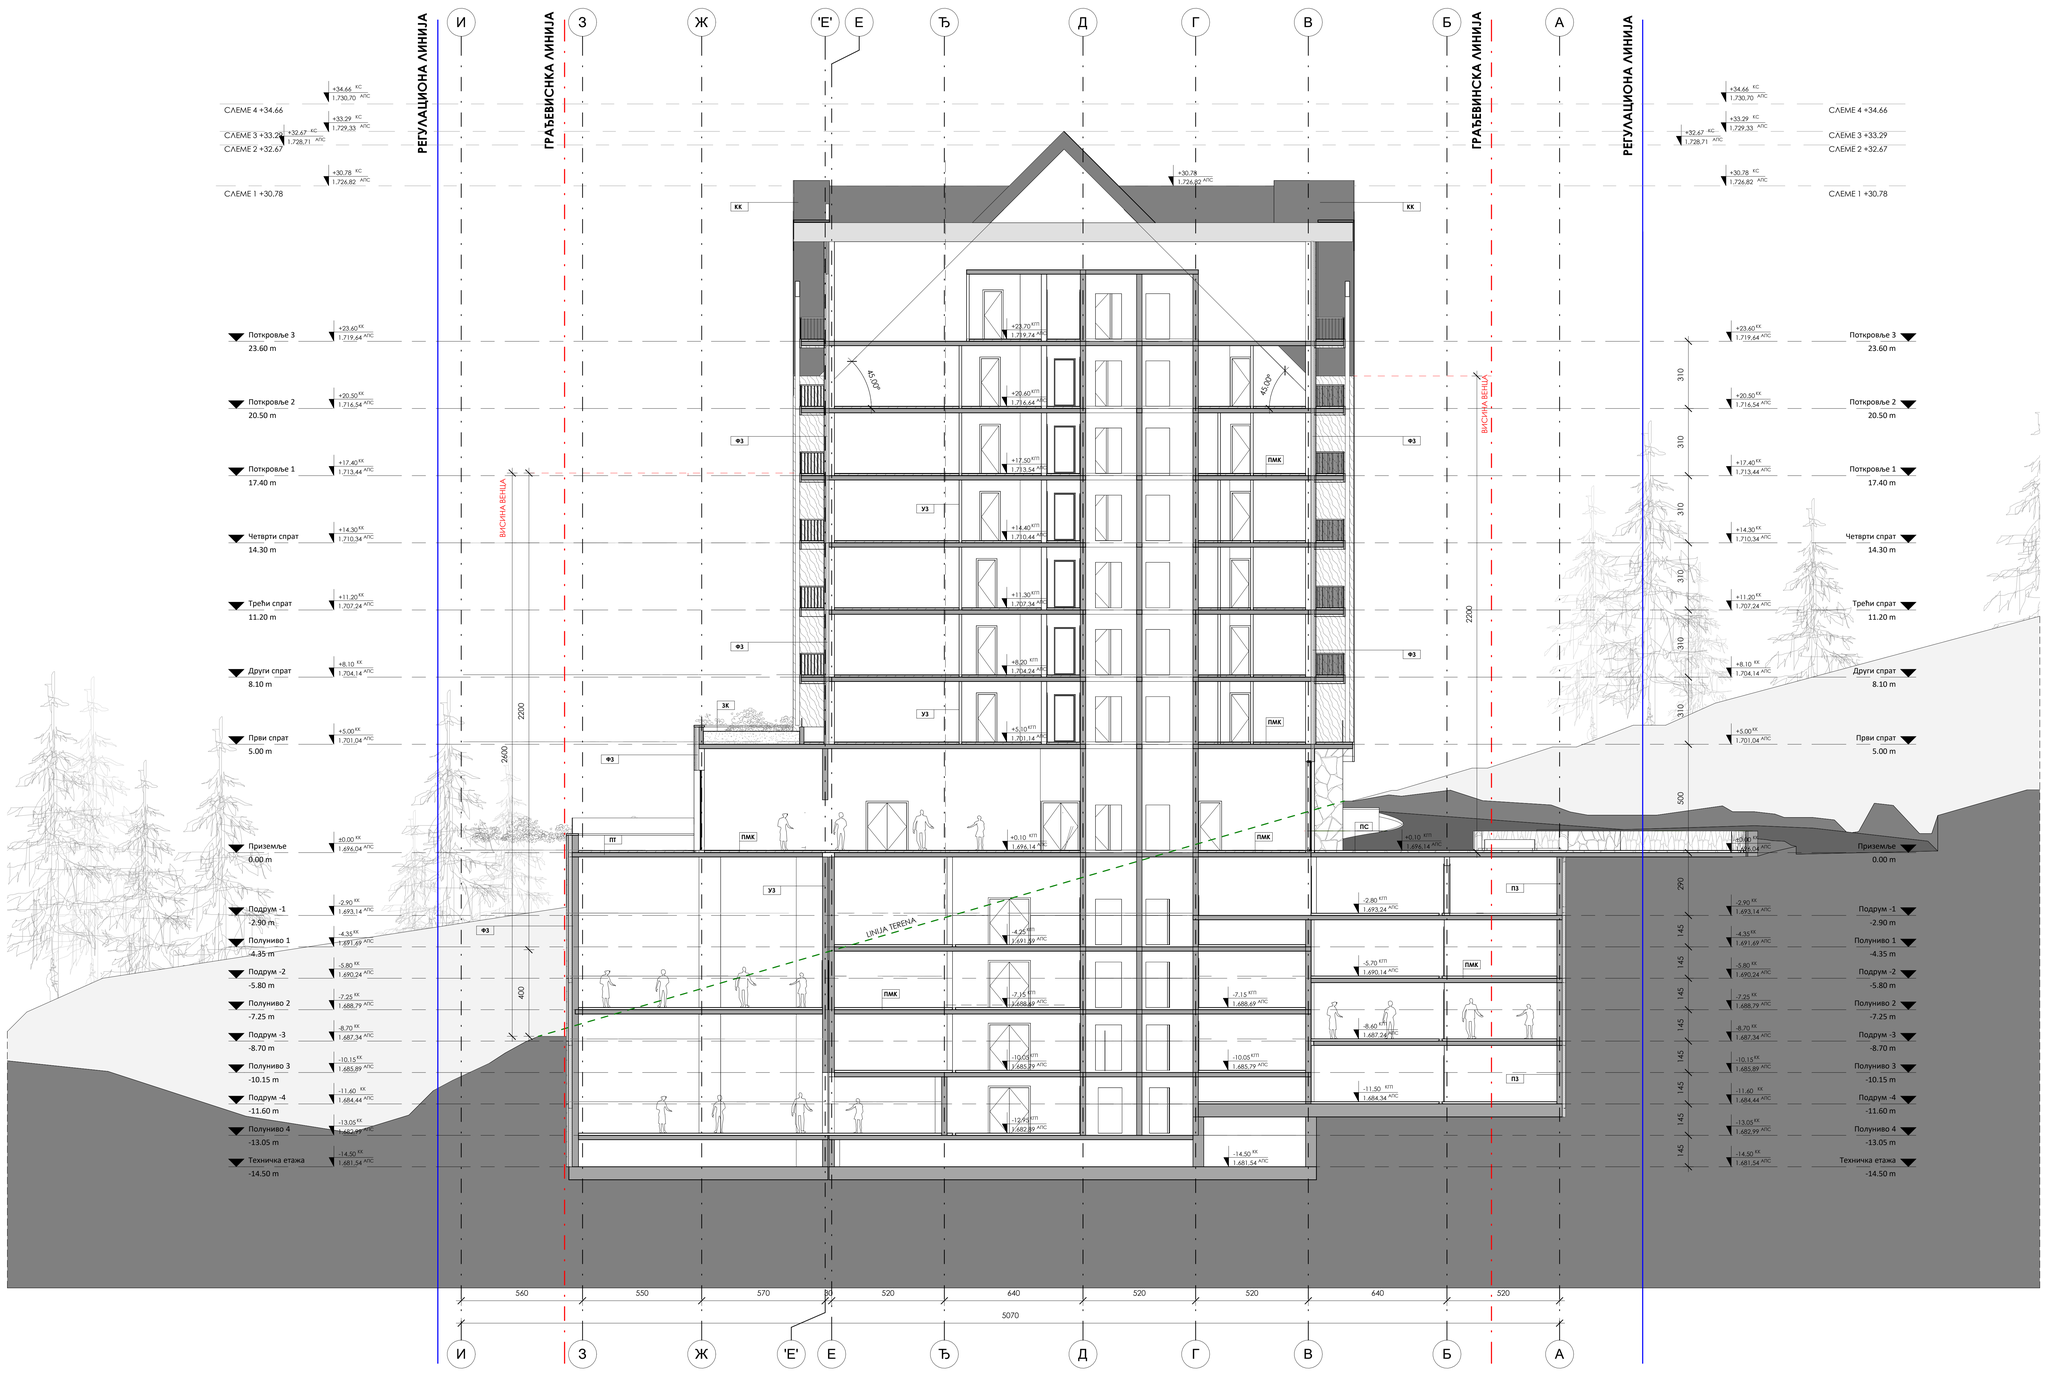

ЛЕГЕНДА ЛИНИЈА	
	Грађевинска линија
	Регулациона линија
	Осовина кол. пара
	Ивичњак
	Линија јавне својине државног пута
	Осна линија објекта
	Линија пресека

ОЗНАКЕ СТРУКТУРА	
ФЗ	фасадни зид
УЗ	унутрашњи зид
ПМК	међукатна тав.
КК	кров раван/стрмина конструкције
ПС	под на тлу
ПТ	под терена
ПЗ	стубишњи под (унутрашњи)
КК	косо крово
ВК	вишни кров

ЛЕГЕНДА ВИСИНСКИХ ОЗНАКА	
+33.29 КС 1.729.33 АПС	висинска кота
+33.00 КТР +1.774.44 АПС	висинска кота
КК - кота конструкције	АПС - апсолутна кота

ЛЕГЕНДА ОПШТИХ ОЗНАКА	
	Степен-нивелета
	Улаз у објекат
	Противпожарно врата
	Врата
	Прозори
	Бела пластика

Construction Engineering Management

С.Е.М. ТИМ доо Београд
Ул. Краља Милутина 100 Београд, Чукарица
ПИБ 4120 146, 21748588 ПИБ: 113921720
Тел. +381 11 4027 420; Мобб. +381 65 271 22 11
Email: office@semteam.rs
Текући рачуни Halkbank:155-0000000076338-90; 155-0070100188579-63

УРБАНИСТИЧКИ ПРОЈЕКАТ ЗА ИЗГРАДЊУ
Хотелског објекта "Ола Дворац 2" 4То+П+4+3Пк
К.П. бр. 2457/15, 2457/16, 2458/2, 2458/7, 2468/4, 2468/5, 2489, 2492/1 и 2492/5 К.О. Копаоник

БР. ПРОЈ.	ВРСТА ТЕХНИЧКЕ ДОКУМЕНТАЦИЈЕ	ПЕЧАТ И ПОТПИС:
01/24	**ИДР - Идејно решење**	
ОДГ. ПРОЈЕКТАНТ:	д.и.а. Ивана Станојевић, бр. лиценце 300E02906	
САРАДНИЦИ:	м.и.а. Јована Симић м.и.а. Јана Димитријевић м.и.а. Тамара Јарићевић	
ИНВЕСТИТОР:	**MGM-INVESTMENTS DOO Kopaonik**	
ВРСТА ОБЈЕКТА:	Хотелски објекат "Ола Дворац 2" 4То+П+4+3Пк	РАЗМЕРА: 1:100
МЕСТО РАДЊЕ:	К.П. бр. 2457/15, 2457/16, 2458/2, 2458/7, 2468/4, 2468/5, 2489, 2492/1 и 2492/5 К.О. Копаоник	БР. ЛИСТА: 018
САДРЖАЈ ЛИСТА:	Пресек 2-2	ДАТУМ: јун 2024.