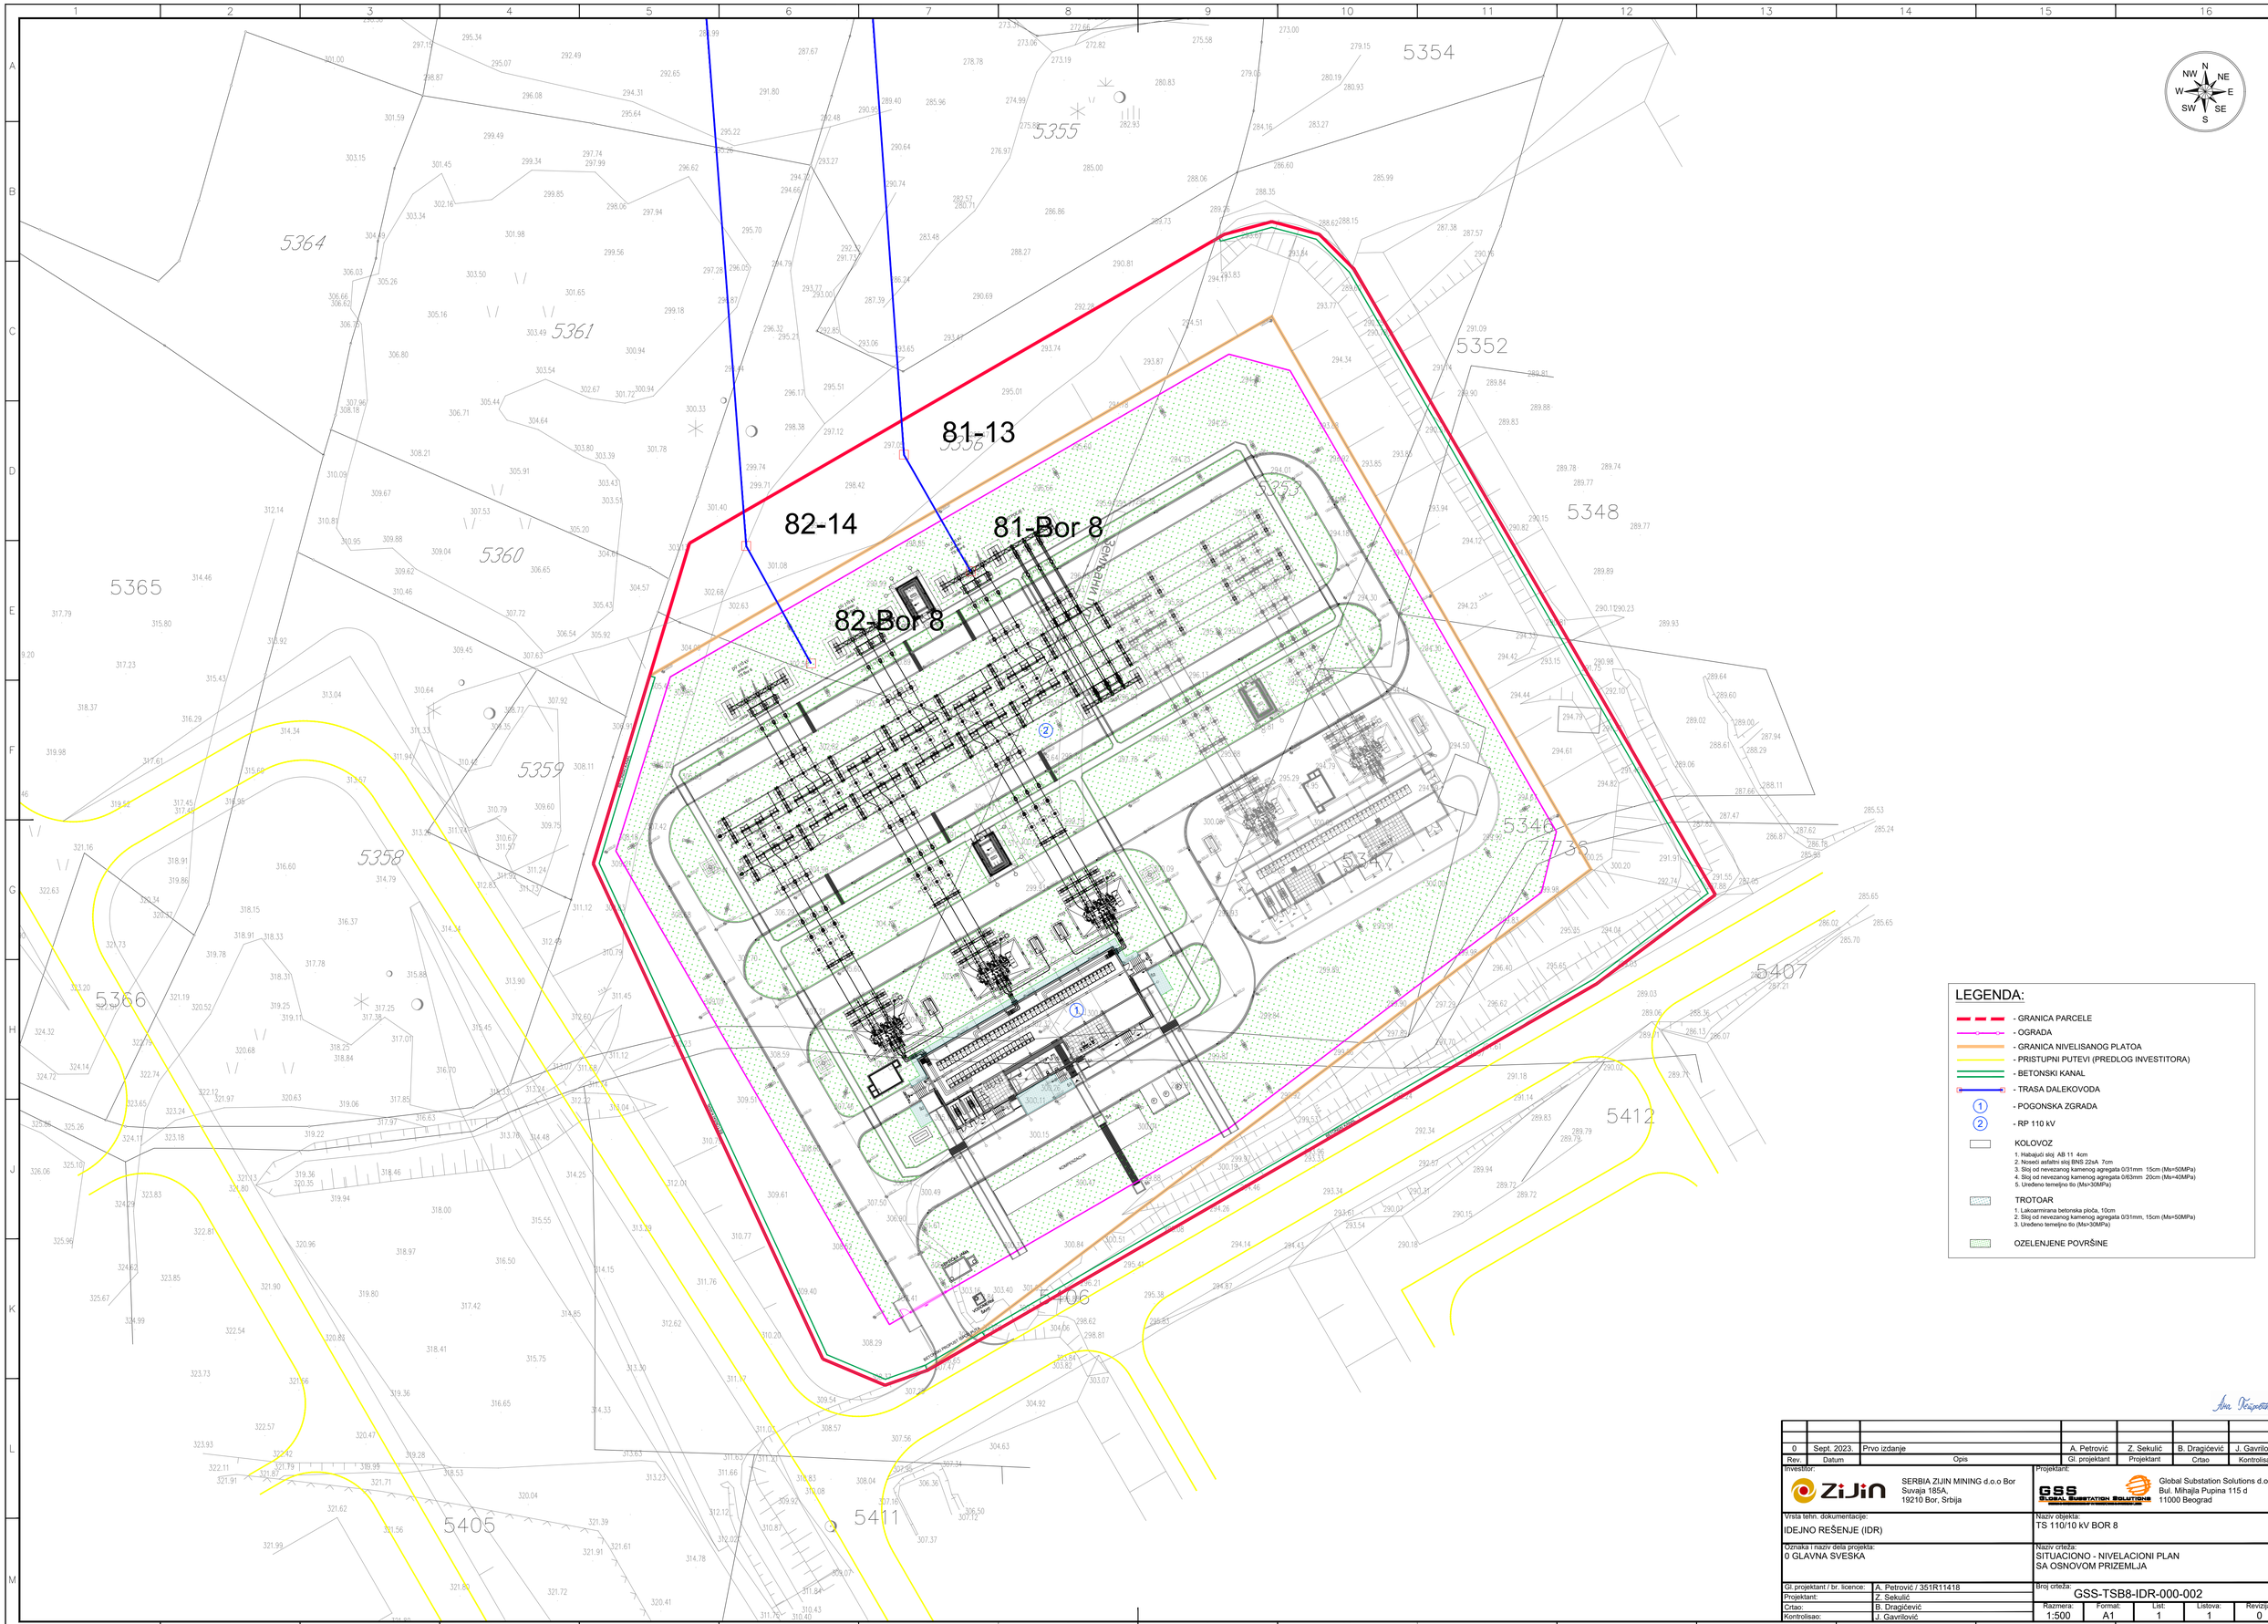

LEGENDA:

- GRANICA PARCELE
- OGRADA
- GRANICA NIVELISANOG PLATOA
- PRISTUPNI PUTEVI (PREDLOG INVESTITORA)
- BETONSKI KANAL
- TRASA DALEKOVODA
- (1) - POGONSKA ZGRADA
- (2) - RP 110 kV

KOLOVOZ

1. Habajuci sloj AB 11 4cm
2. Noseći asfaltni sloj BNS 22sA 7cm
3. Sloj od nevezanog kamenog agregata 0/31mm 15cm (Ms=50MPa)
4. Sloj od nevezanog kamenog agregata 0/63mm 20cm (Ms=40MPa)
5. Uredeno temeljno tlo (Ms=30MPa)

TROTOAR

1. Lakoarmirana betonska ploča, 10cm
2. Sloj od nevezanog kamenog agregata 0/31mm, 15cm (Ms=50MPa)
3. Uredeno temeljno tlo (Ms=30MPa)

OZELENJENE POVRŠINE

Rev.	Datum	Opis	Gl. projektant	Projektant	Crtao	Kontrolisao
0	Sept. 2023.	Prvo izdanje	A. Petrović	Z. Sekulić	B. Dragičević	J. Gavrilović

Investitor:
ZiJin
SERBIA ZIJIN MINING d.o.o Bor
Suvaja 185A,
19210 Bor, Srbija

Projektant:
GSS GLOBAL SUBSTATION SOLUTIONS
Global Substation Solutions d.o.o.
Bul. Mihajla Pupina 115 d
11000 Beograd

Vrsta tehn. dokumentacije:
IDEJNO REŠENJE (IDR)

Naziv objekta:
TS 110/10 kV BOR 8

Oznaka i naziv dela projekta:
0 GLAVNA SVESKA

Naziv crteža:
SITUACIONO - NIVELACIONI PLAN
SA OSNOVOM PRIZEMLJA

Gl. projektant / br. licence:	A. Petrović / 351R11418
Projektant:	Z. Sekulić
Crtao:	B. Dragičević
Kontrolisao:	J. Gavrilović

Broj crteža: GSS-TSB8-IDR-000-002

Razmera:	Format:	List:	Listova:	Revizija:
1:500	A1	1	1	0

GSS-TSB8-IDR-000-002_Situaciono-nivelacioni plan sa osnovom prizemlja.dwg