
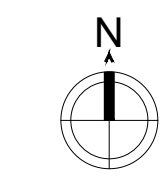
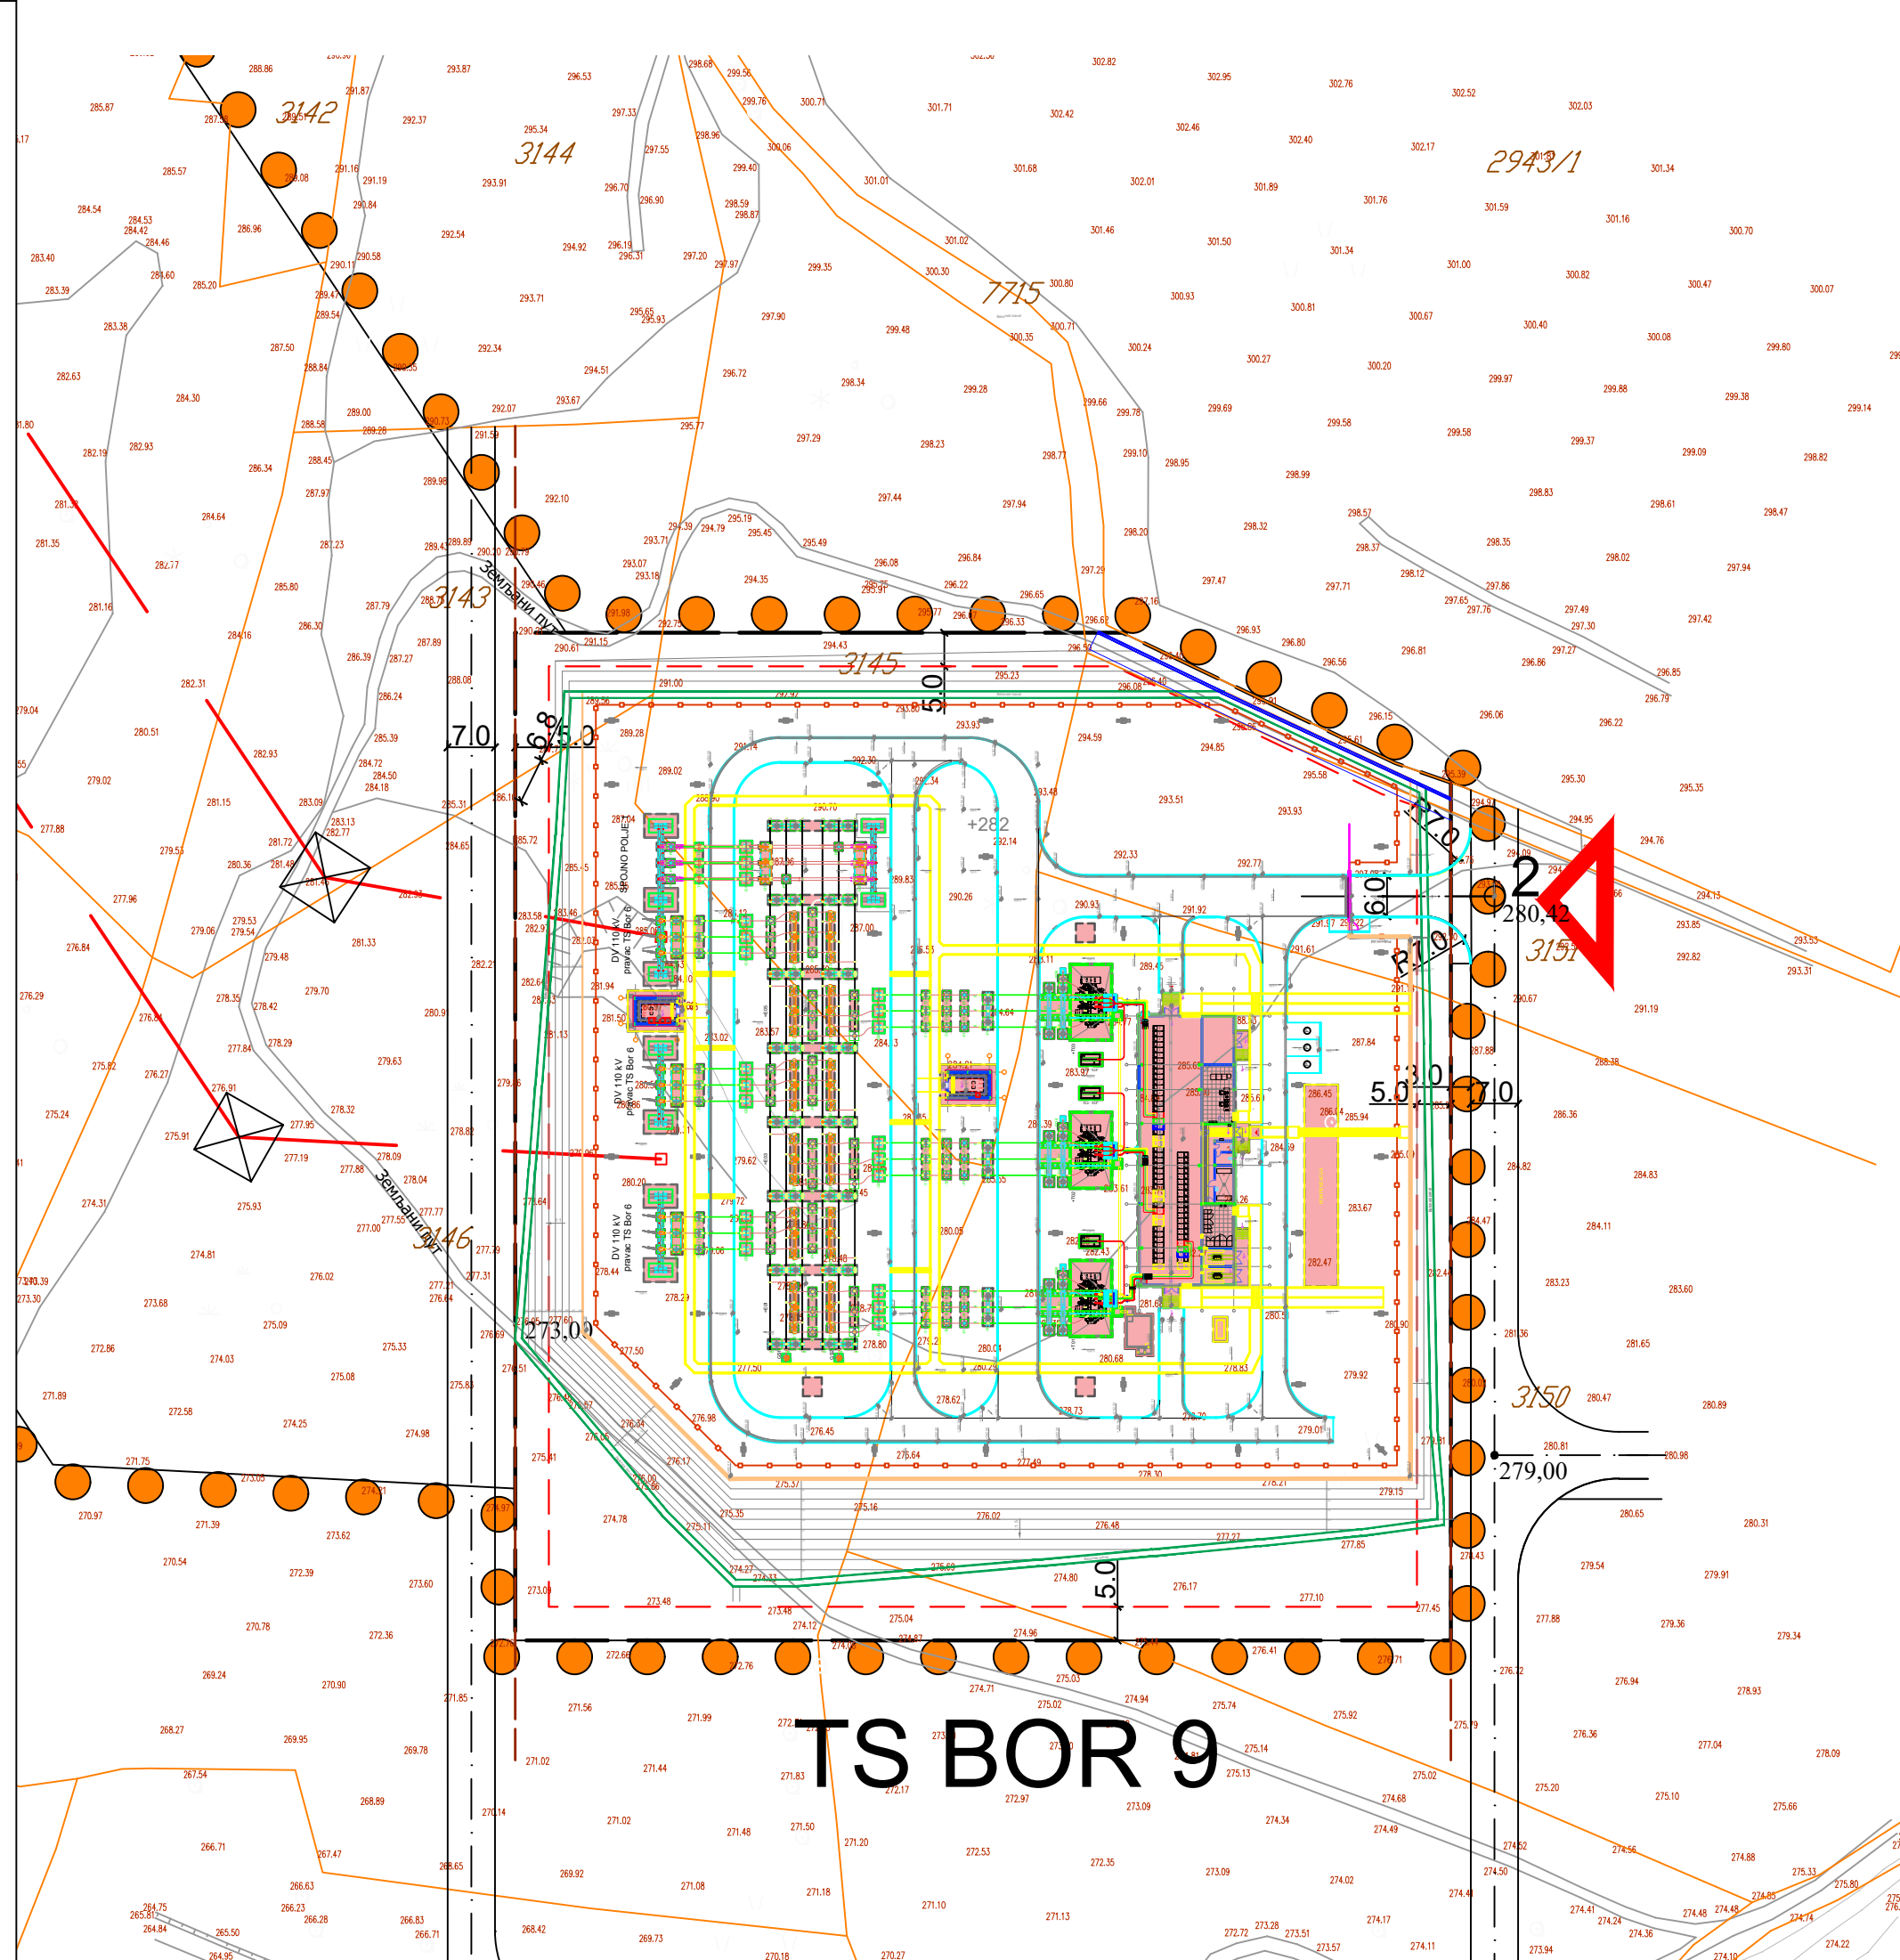


# TS BOR 8

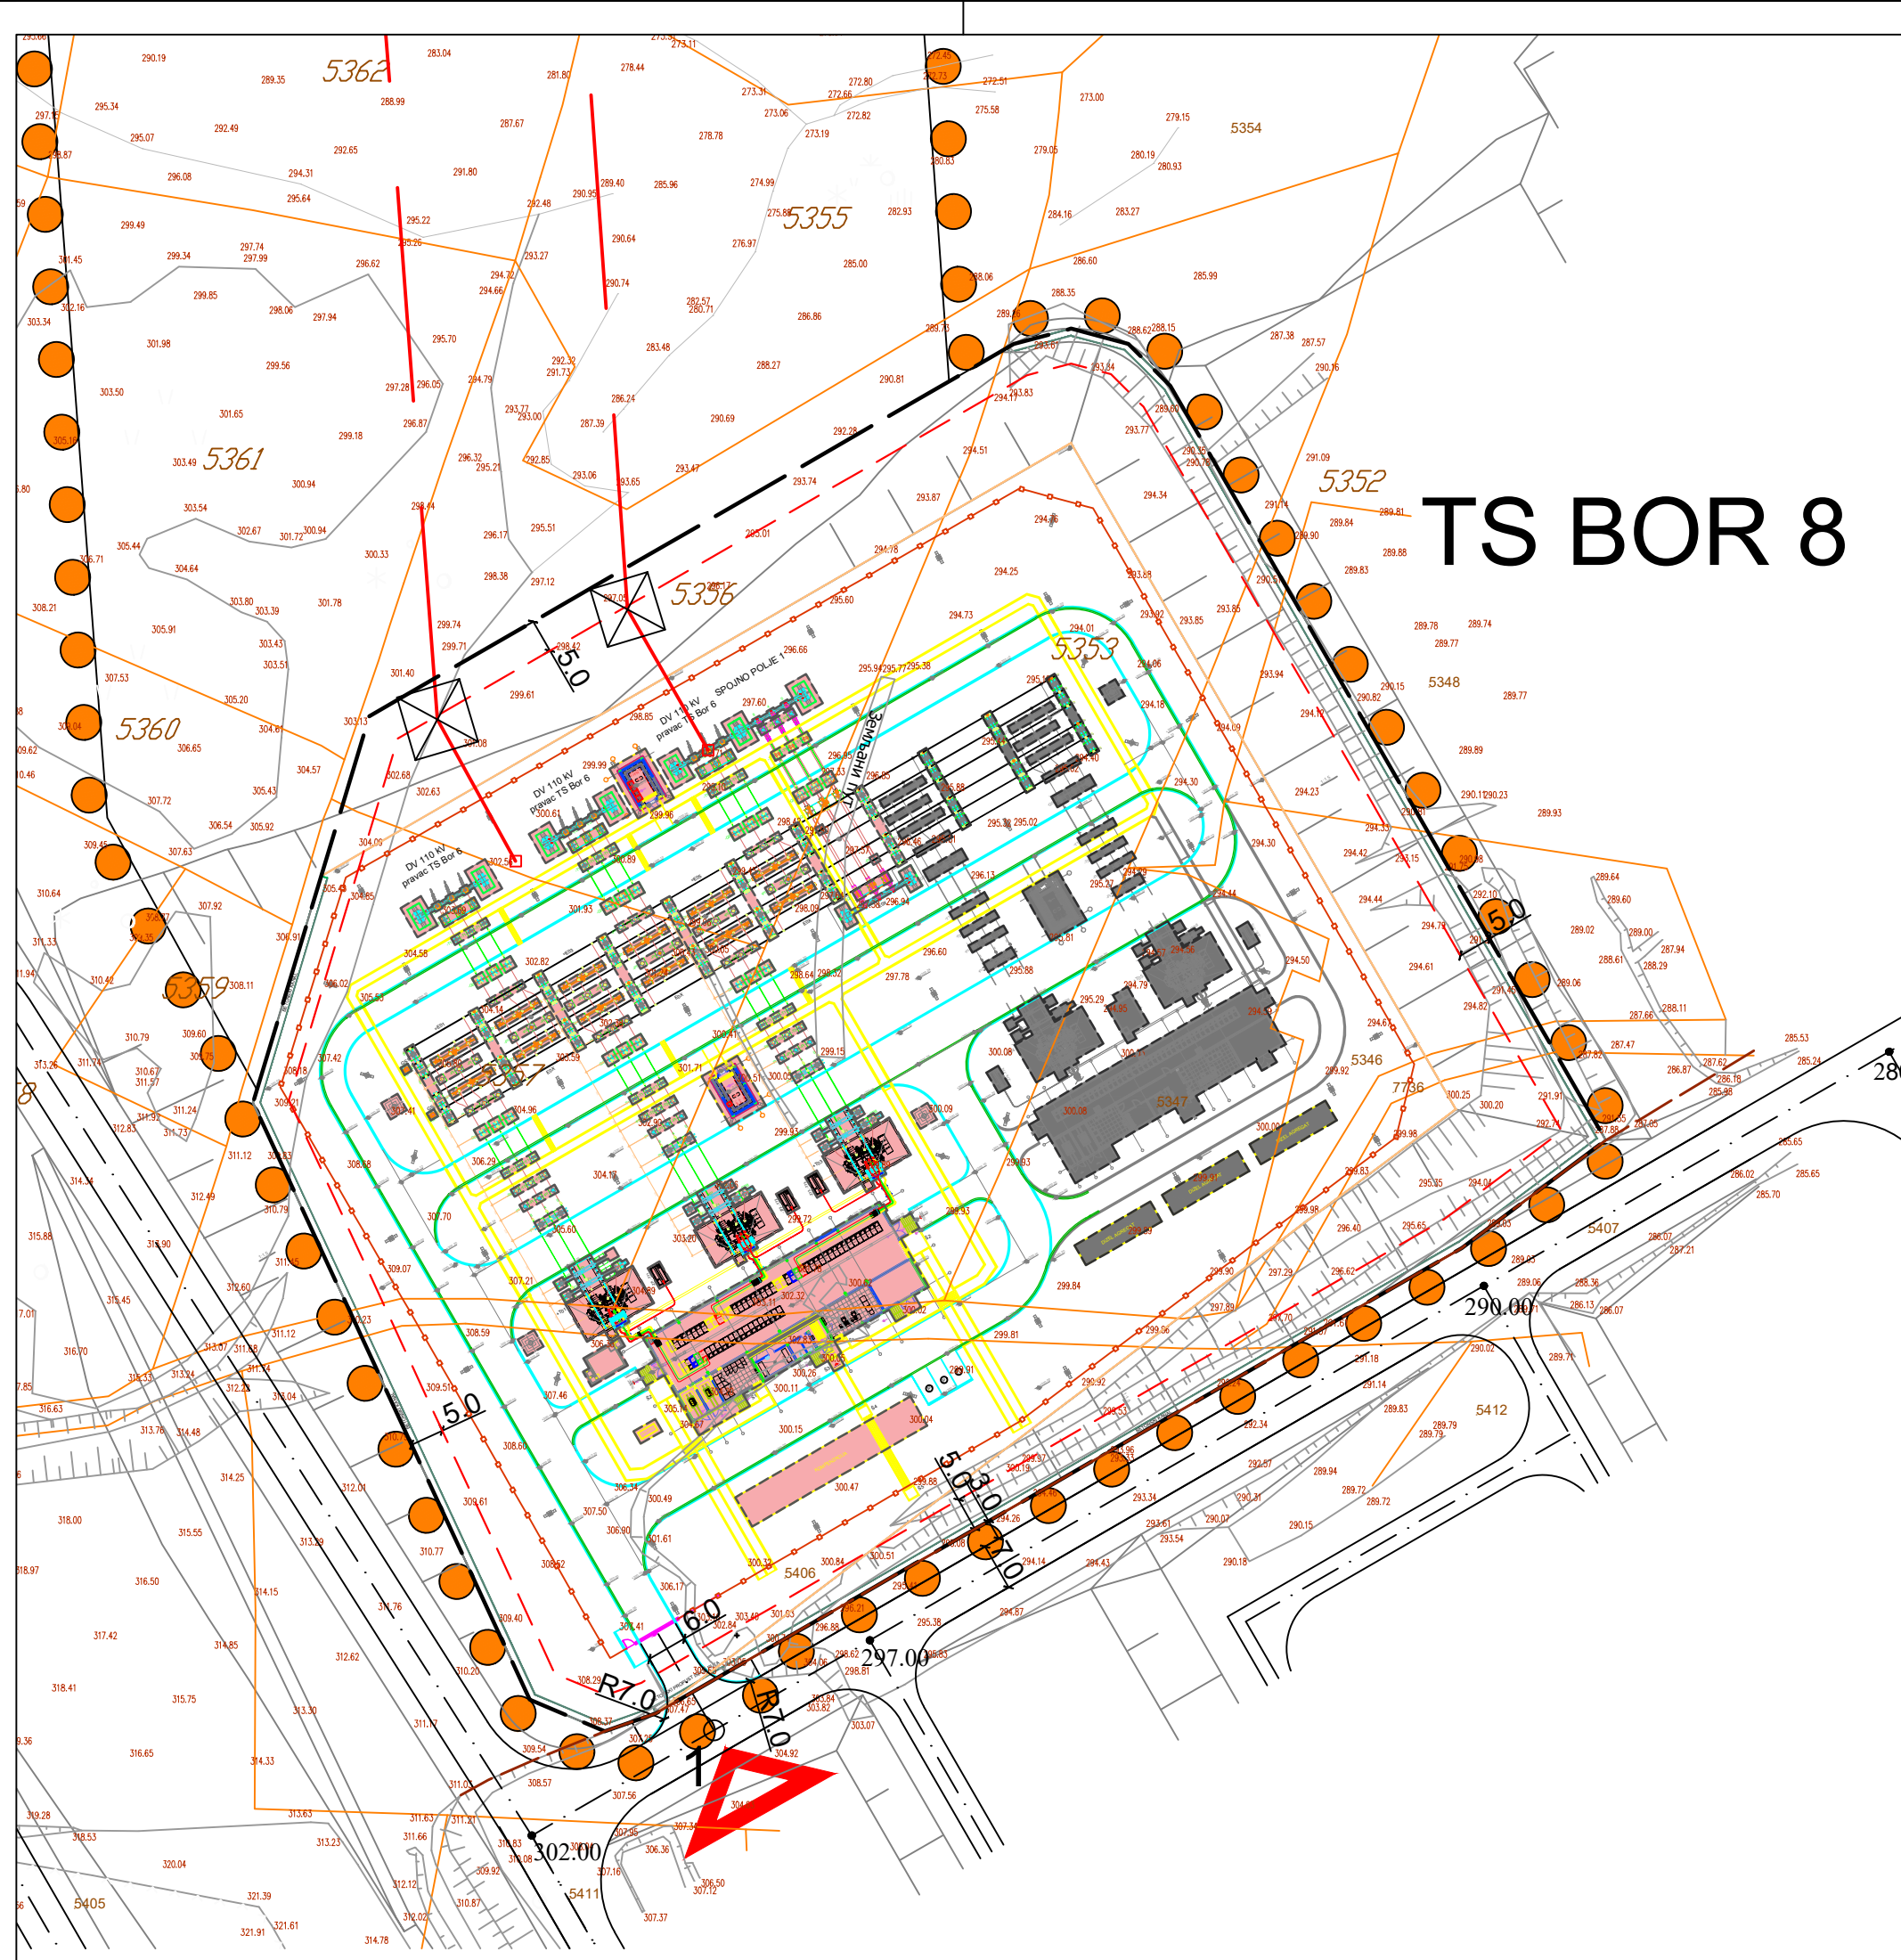

- GRANICA URBANISTIČKOG PROJEKTA
  - KATASTARSKO STANJE
  - FAKTIČKO STANJE
  - PLANIRANI DALEKOVOD 110KV
  - POZICIJA UGAONOG STUBA (biće utvrđeno tehničkom dokumentacijom)
  - PLANIRANA PREPARCELACIJA
  - PLANIRANA PRISTUPNA SAOBRAĆAJNICA ŠIREG KOMPLEKSA ZIJIN MINING (predmet posebnog projekta)
  - INTERNA REGULACIONA LINIJA
  - ULAZ/IZLAZ
  - PRELIMINARNE KOORDINATE PRIKLJUČKA
- | OZNAKA | Y          | X          |
|--------|------------|------------|
| 1      | 7592916.01 | 4876122.75 |
| 2      | 7593802.41 | 4876646.22 |
- GRAĐEVINSKA LINIJA
  - OGRADA KOMPLEKSA TRAFOSTANICE
- HORIZONTALNA PROJEKCIJA OBJEKATA, OPREME I KONSTRUKCIJE
- I faza
  - II faza
- INTERNE SAOBRAĆAJNICE U KOMPLEKSU
- I faza
  - II faza

Moguće je vršiti adaptaciju, sanaciju, rekonstrukciju, dogradnju, kao i rušenje postojećih objekata i opreme, u skladu sa tehničkim zahtevima, uz poštovanje mera zaštite životne sredine i drugih pravila datih Urbanističkim projektom.

Mogu se planirati i drugi objekti/ postrojenja/ uređaji u skladu sa tehničkim zahtevima, što će biti utvrđeno izradom tehničke dokumentacije, uz poštovanje mera zaštite životne sredine i drugih pravila datih Urbanističkim projektom.

 BIZING DOO Bulevar 12 februar bb, 18000 Niš, Srbija PIB: 111683759, Matični broj: 21522147, šifra delatnosti: 7111 bizingnis@gmail.com, tel: +38164/3358848; +38164/2237626	INVESTITOR:  塞尔维亚紫金矿业有限公司 SERBIA ZIJIN MINING DOO BOR
	ODGOVORNI URBANISTA: Tamara Jovanović dipl.inž.arh. licenca br. 200 1282 11
PROJEKTANT: Milan Stefanović dipl.inž.grad.	Naziv crteža: SITUACIONI PRIKAZ
BR: 4-UP-2023 DATUM 2024	VRSTA DOKUMENTACIJE: URBANISTIČKI PROJEKAT
RAZMERA 1:1000 BROJ CRTEŽA 4-3	