
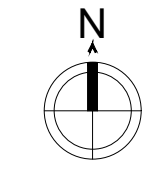
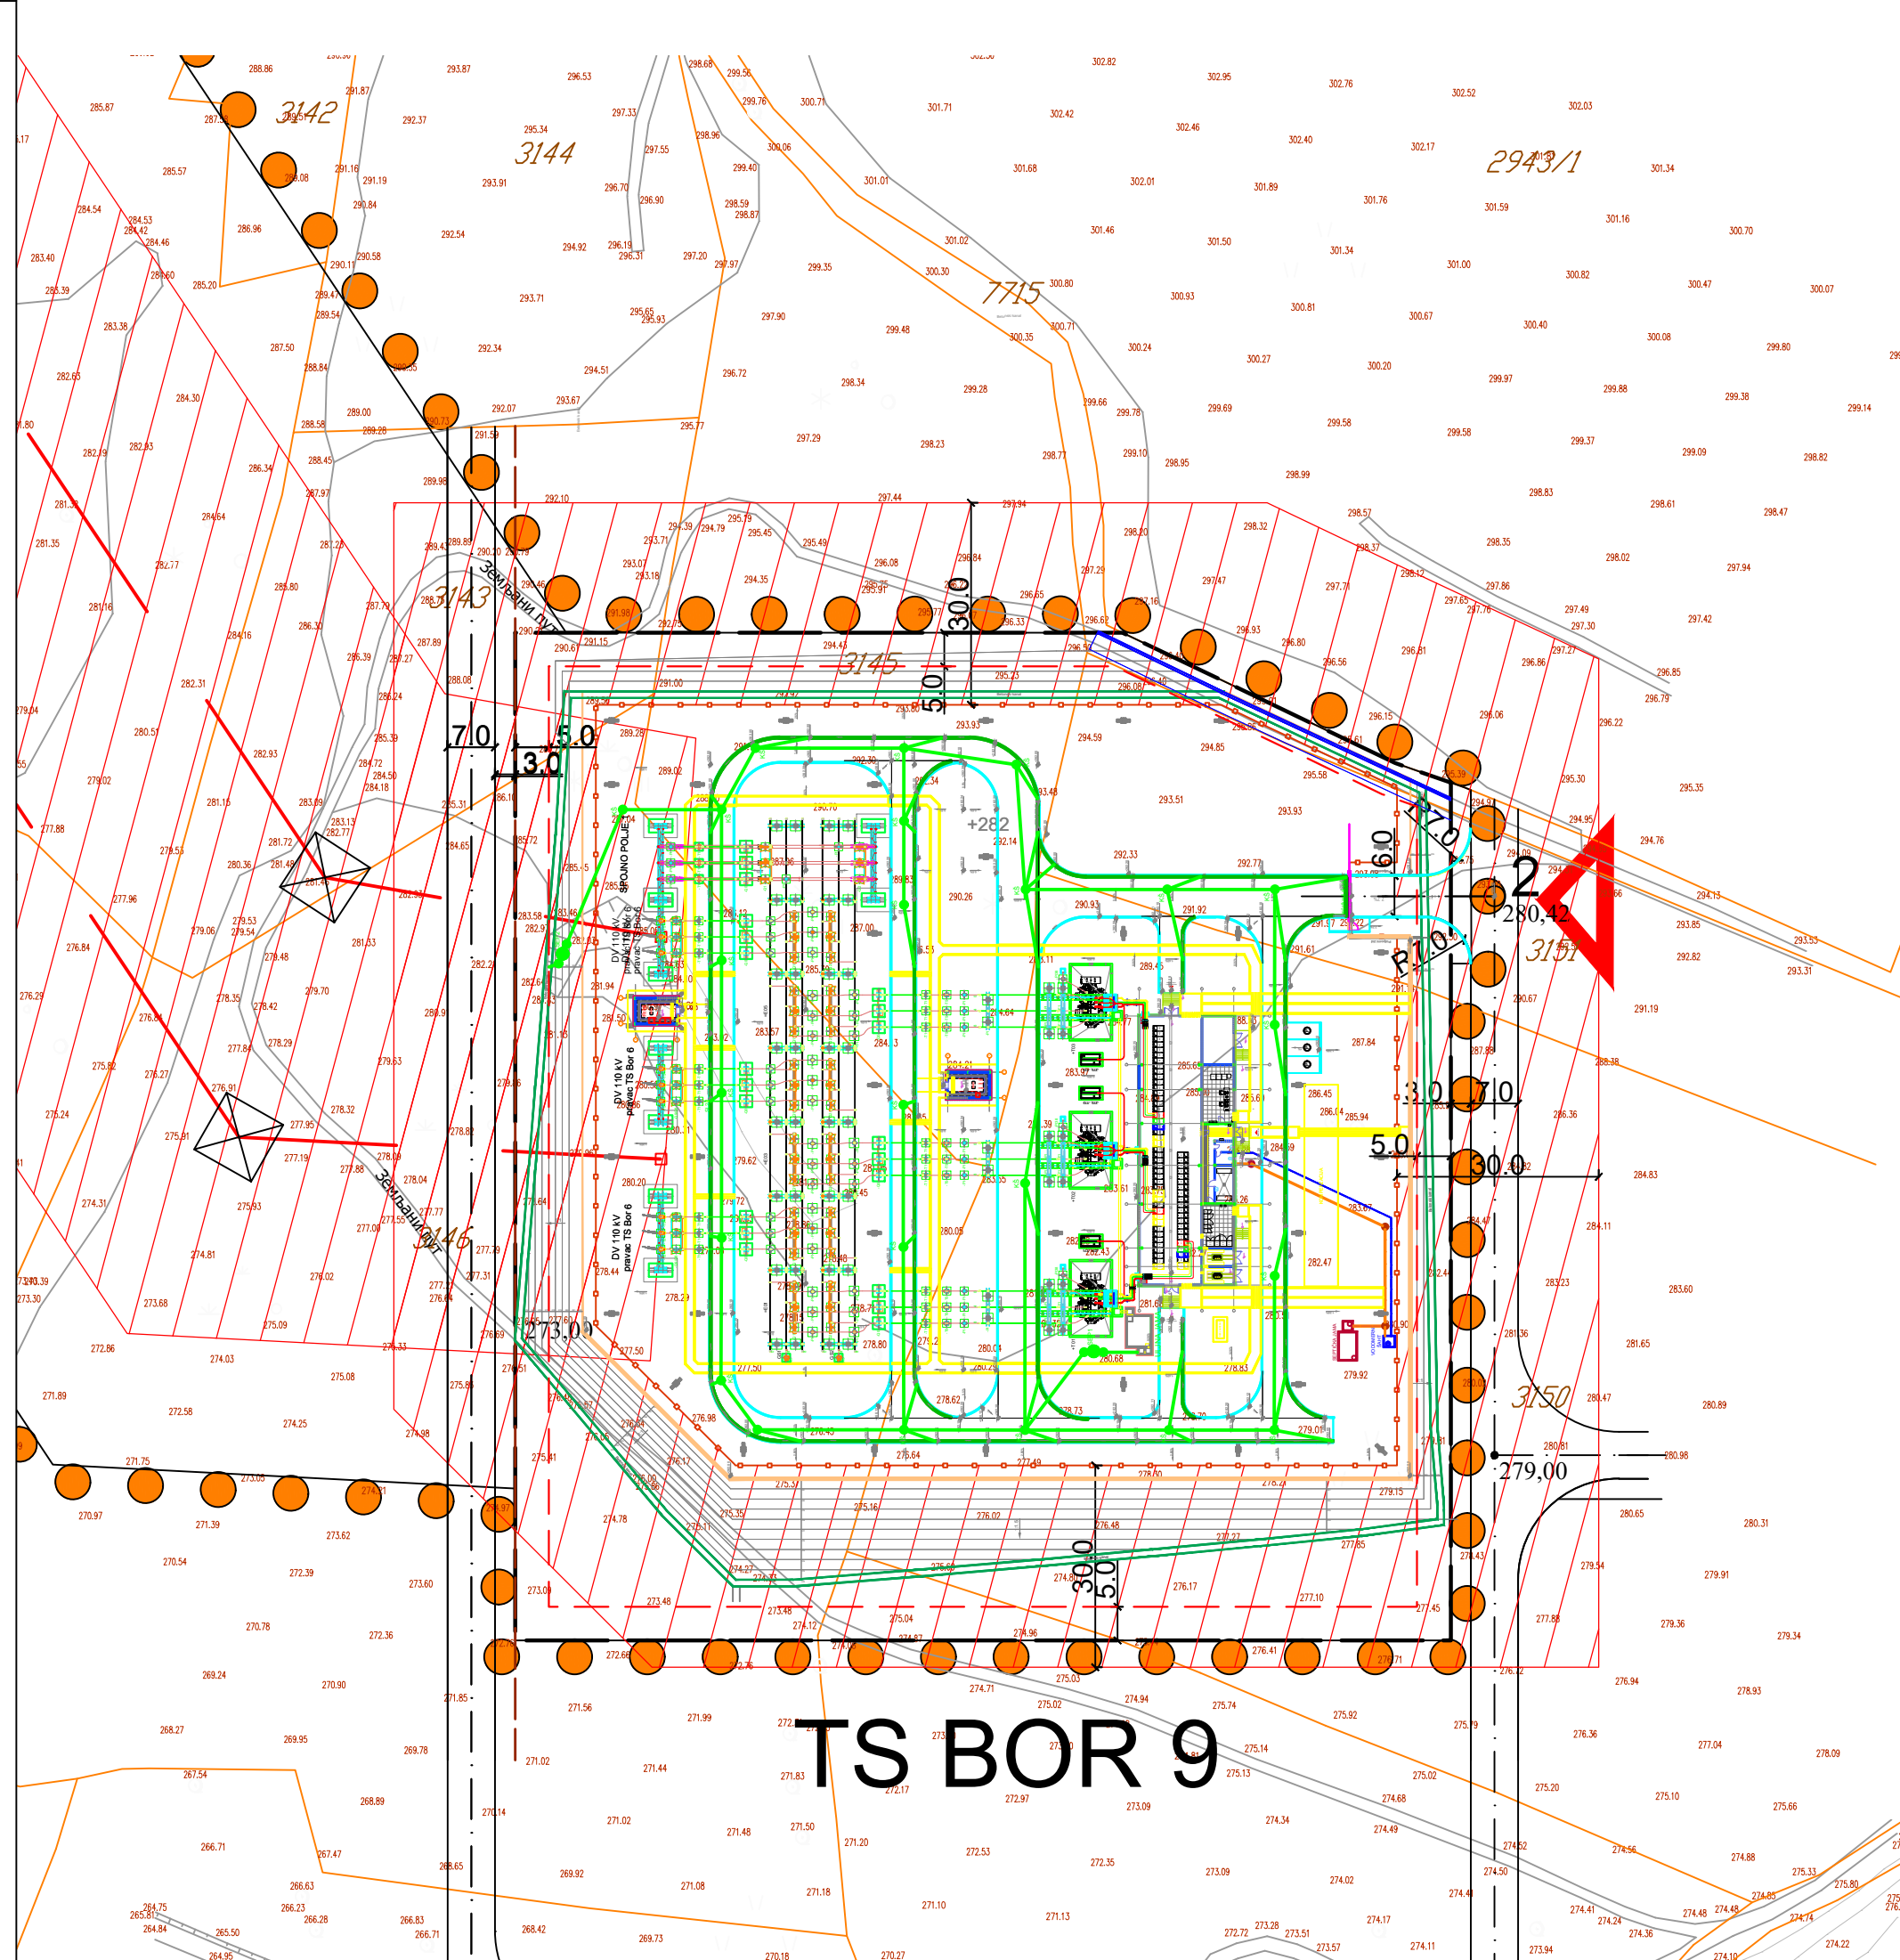


# TS BOR 8

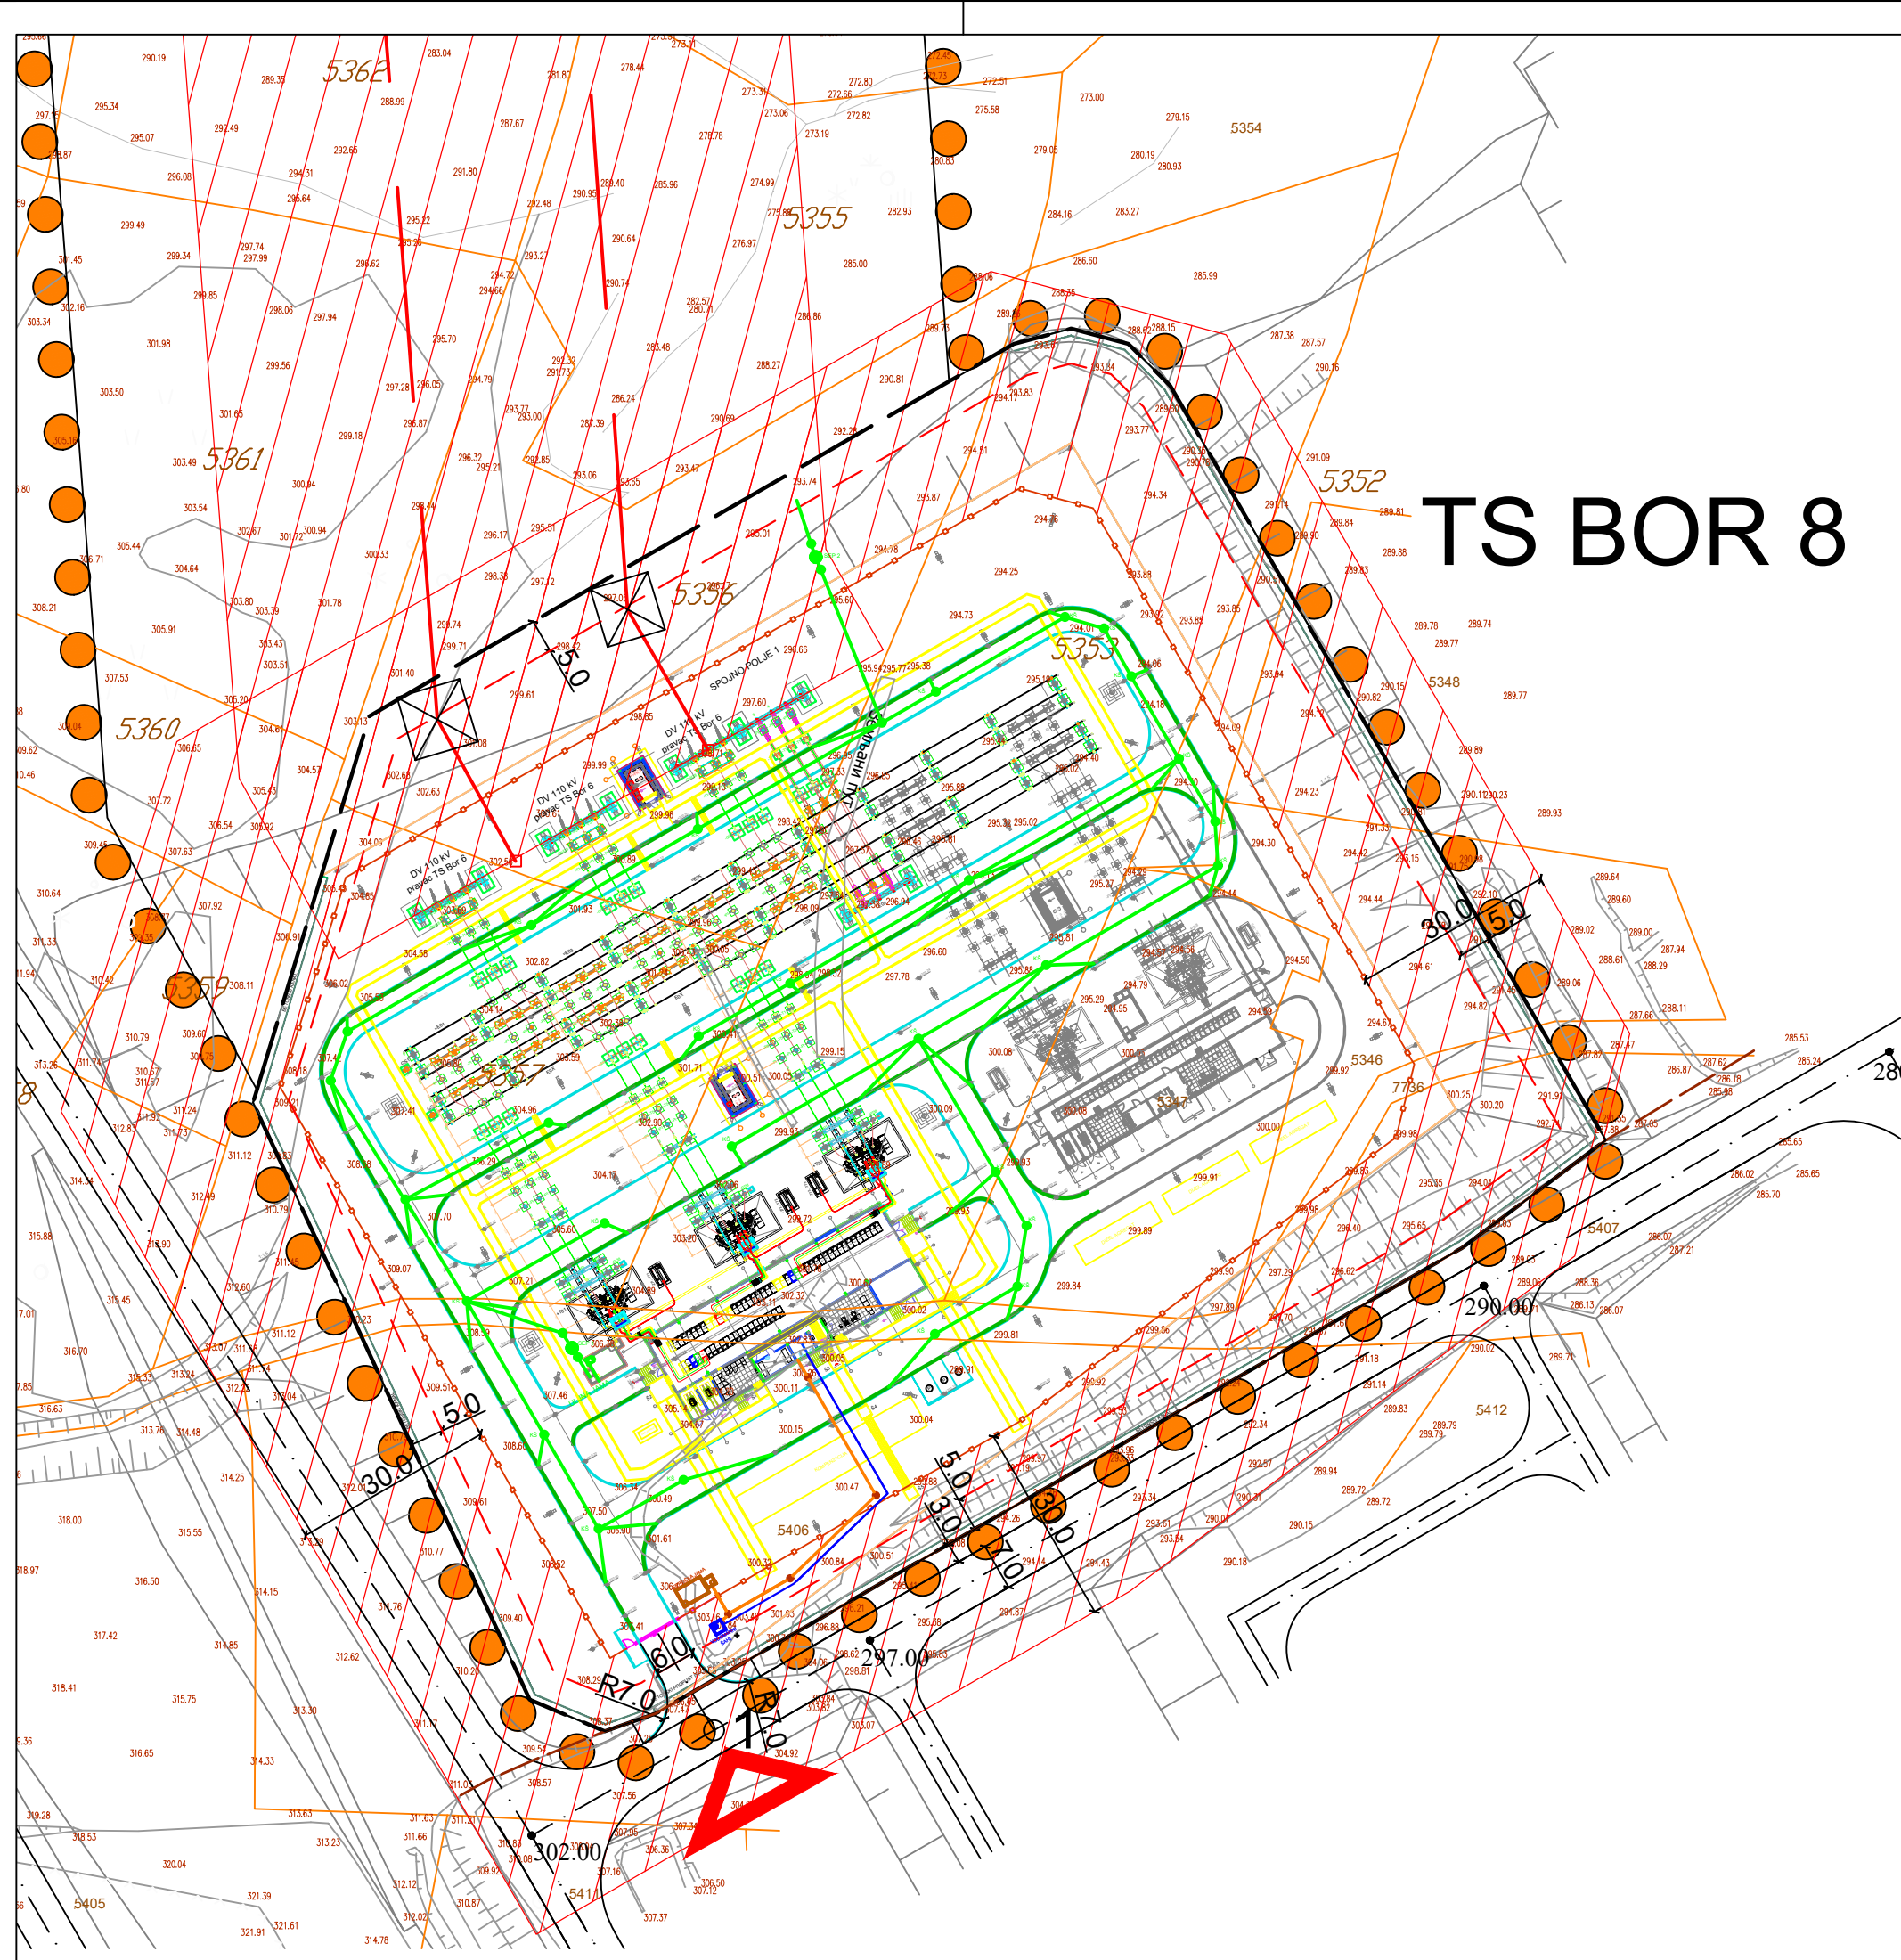

- GRANICA URBANISTIČKOG PROJEKTA
- KATASTARSKO STANJE
- FAKTIČKO STANJE
- PLANIRANI DALEKOVID 110kV / zaštitna zona 30m obostrano (25 + 5m za konstruktivne elemente koji se utvrđuju teh. dokumentacijom)
- POZICIJE UGAONIH STUBOVA (biće utvrđeno tehničkom dokumentacijom)
- PLANIRANA PREPARCELACIJA
- PLANIRANA PRISTUPNA SAOBRAĆAJNICA ŠIREG KOMPLEKSA ZIJIN MINING (predmet posebnog projekta)
- INTERNA REGULACIONA LINIJA
- ULAZ/IZLAZ
- GRAĐEVINSKA LINIJA
- OGRADA KOMPLEKSA TRAFOSTANICE
- ZAŠTITNA ZONA KOMPLEKSA TRAFOSTANICE/ 30m od ograde
- VODOVOD interni
- VODOMERNI ŠAHT
- FEKALNA KANALIZACIJA interna
- SEPTIČKA JAMA
- KANALETA ZA ODVODNJAVANJE SA SLIVNICIMA interna
- ATMOSFERSKA KANALIZACIJA interna
- SEPARATOR

Moguće je vršiti adaptaciju, sanaciju, rekonstrukciju, dogradnju kao i rušenje/izmeštanje postojećih mreža i objekata infrastrukture u skladu sa tehničkim zahtevima, uz poštovanje mera i pravila datih Urbanističkim projektom.

BIZING DOO Bulevar 12 februar bb, 18000 Niš, Srbija PIB: 111683759, Matični broj: 21522147, šifra delatnosti: 7111 bizingnis@gmail.com, tel: +38164/3358848; +38164/2237626		INVESTITOR: 塞尔维亚紫金矿业有限公司 SERBIA ZIJIN MINING DOO BOR	
ODGOVORNI URBANISTA Tamara Jovanović dipl.inž.arh. licenca br. 200 1282 11		PROJEKT: URBANISTIČKI PROJEKAT ZA POTREBE RAZRADE LOKACIJE NOVIH TRANSFORMATORSKIH STANICA 110/10 KV TS BOR 8 I TS BOR 9 I PRIPADAJUĆIH DALEKOVIDA 110KV, NA PODRUČJU GRADA BORA - KO SLATINA	
PROJEKTANT Milan Stefanović dipl.inž.grad. Marko Maršević dipl.inž.grad.		Broj crteže: INFRASTRUKTURNE MREŽE I OBJEKTI	
BR. 4-UP-2023 DATUM 2024		VRSTA DOKUMENTACIJE: URBANISTIČKI PROJEKAT	
		RAZMERA 1:1000 BROJ CRTEŽA 5-3	