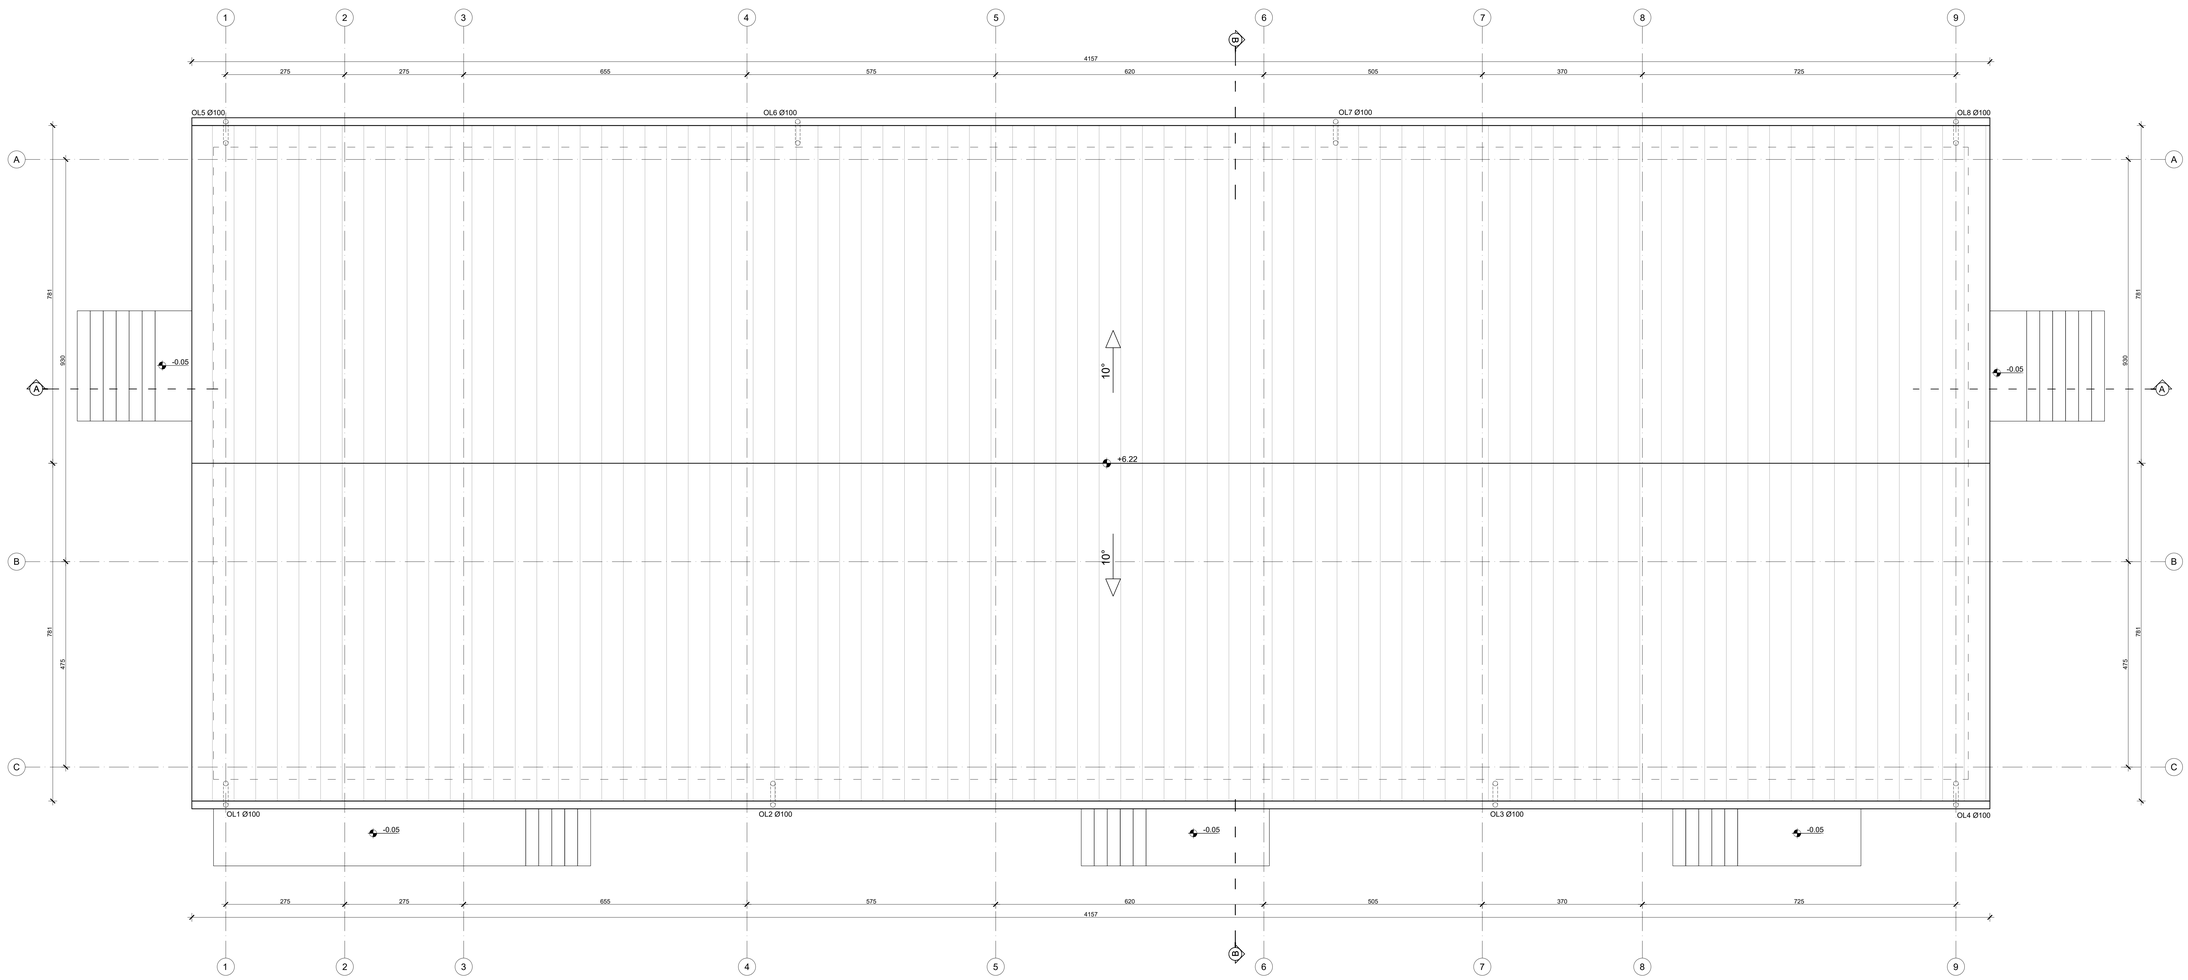


NAPOMENA:
± 0.00 = +283.45 - Apsolutna kota za TS zgradu

| Rev. | Datum | Opis | Obj. Projektant | Projektant | Crtao | Kontrolisao |
|---|---|---|---|---|---|---|
| 0 | Maj 2024 | Prvo izdanje | Z. Sekulić | Z. Sekulić | Z. Sekulić | N. Milekić |

Investitor:
SERBIA ZIJIN MINING d.o.o Bor
Suvaja 185A,
19210 Bor, Srbija

Projektant:
Global Substation Solutions d.o.o.
Bul. Mihajla Pupina 115 d
11000 Beograd

Vrsta tehn. dokumentacije:
IDEJNO REŠENJE (IDR)

Naziv objekta:
TS 110/10 kV BOR 9

Oznaka i naziv dela projekta:
1. PROJEKAT ARHITEKTURE

Naziv crteža:
OSNOVA KROVNIH RAVNI

| | |
|---|---|
| Obj. projektant / br. licence | Z. Sekulić / 300 L021 12 |
| Projektant: | Z. Sekulić |
| Crtao: | Z. Sekulić |
| Kontrolisao: | N. Milekić |

Broj crteža:
GSS-TSB9-IDR-001-007

| Razmera | Format | Str. | Listova | Revizija |
|---|---|---|---|---|
| 1:50 | A0 | 1 | 1 | 0 |

GSS-TSB9-IDR-001-004 - Zgrada.dwg