



Izgled 3

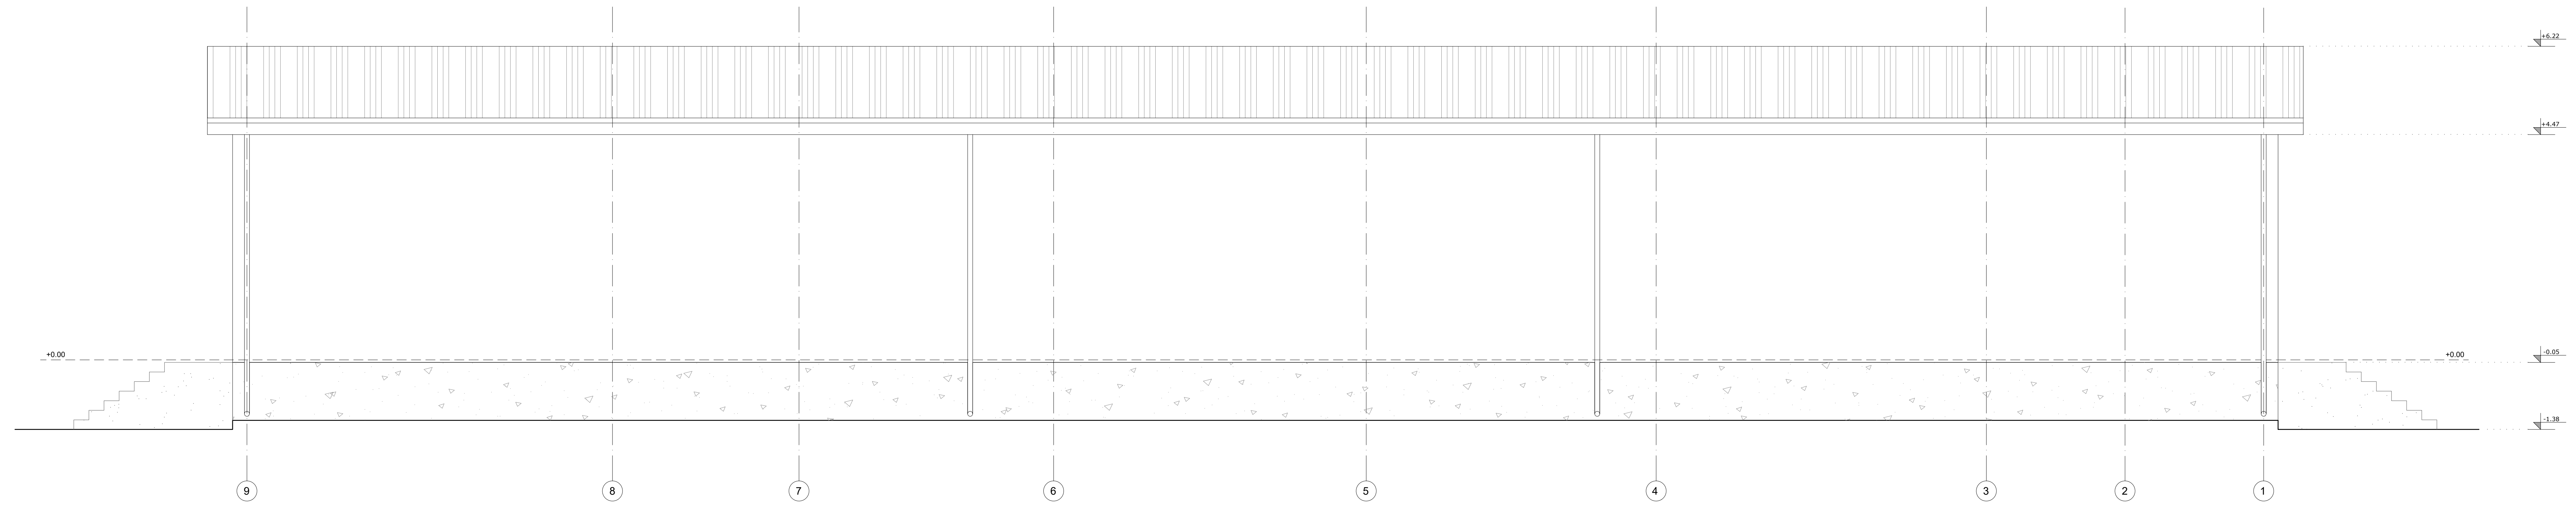

Izgled 4

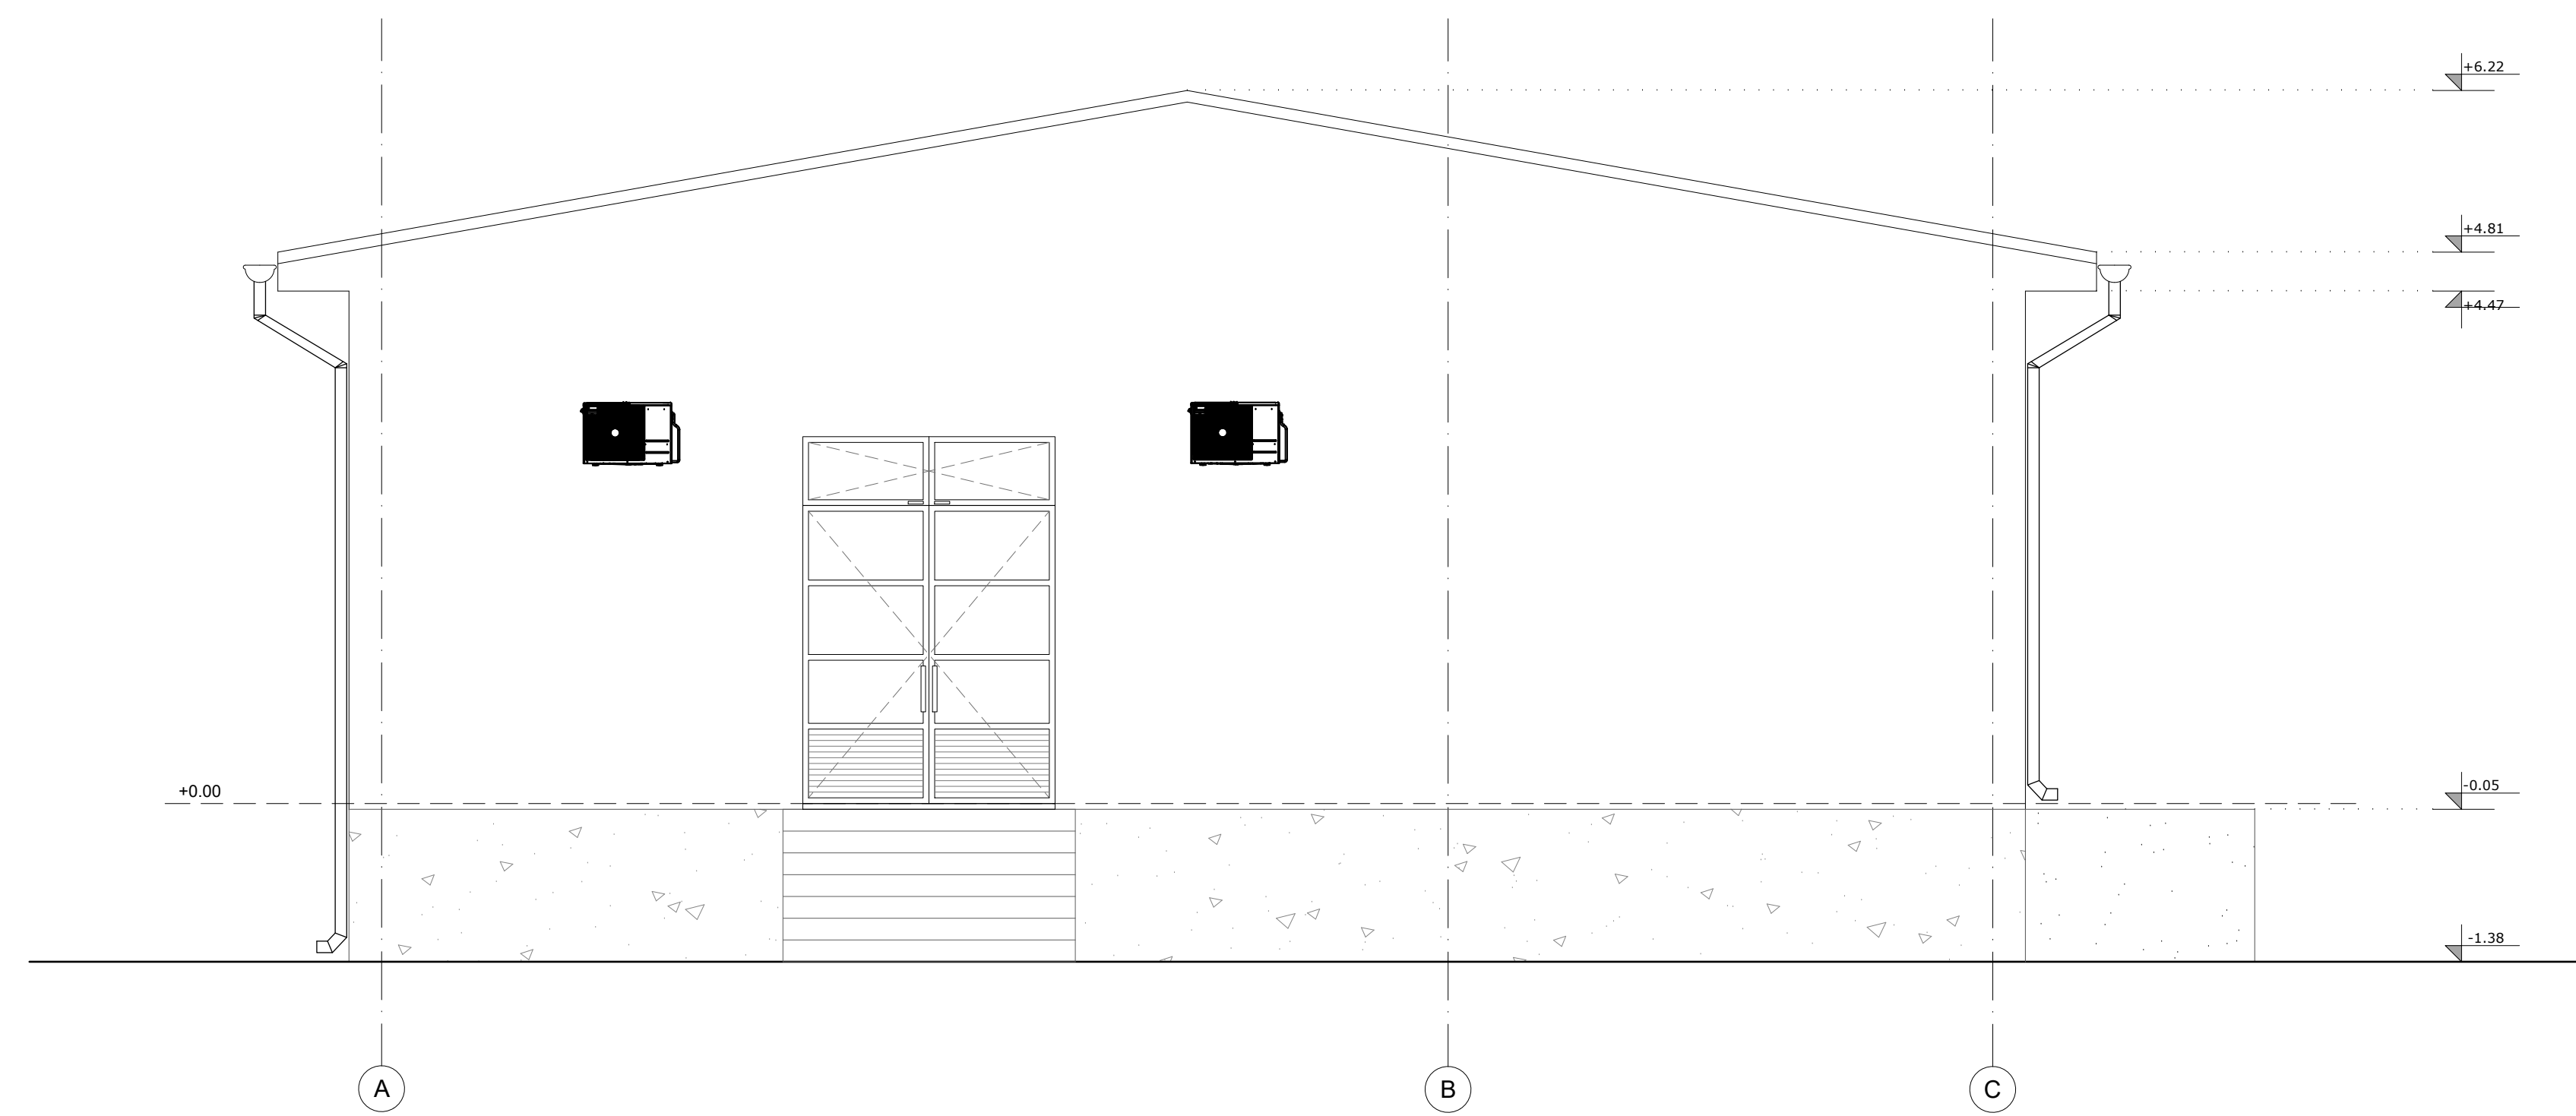

3. Izgled

D. Datum	Maj 2024	Dvo. Izdanie	Opis	Z. Sekulic	Z. Sekulic	Z. Sekulic	N. Miskovic
Projekat				Kontrola			
SERBIA ZIJIN MINING d.o.o Bor Suvobor 165A 16210 Bor, Srbija				Global Substation Solutions d.o.o. Bat. Milica Pajina 115 d 11000 Beograd			
Vredn. i tehn. dokumentacija IDEJNO RESENJE (IOR) Osnovni i dodatni materijali 1. PROJEKAT ARHITEKTURE				Naziv objekta TR 110/10 kV BOR 9 Naziv objekta IZGLED 3, IZGLED 4			
Opis projekta / Izv. lista Z. Sekulic / 300 L021.12				Broj projekta GSS-TSB9-DR-001-010			
Datum Z. Sekulic				Napomena 1.50		List 1	
Crtao N. Miskovic				Potpis AD		List 1	
Kontinuirano				21		22	
				23		24	