



Izgled 3

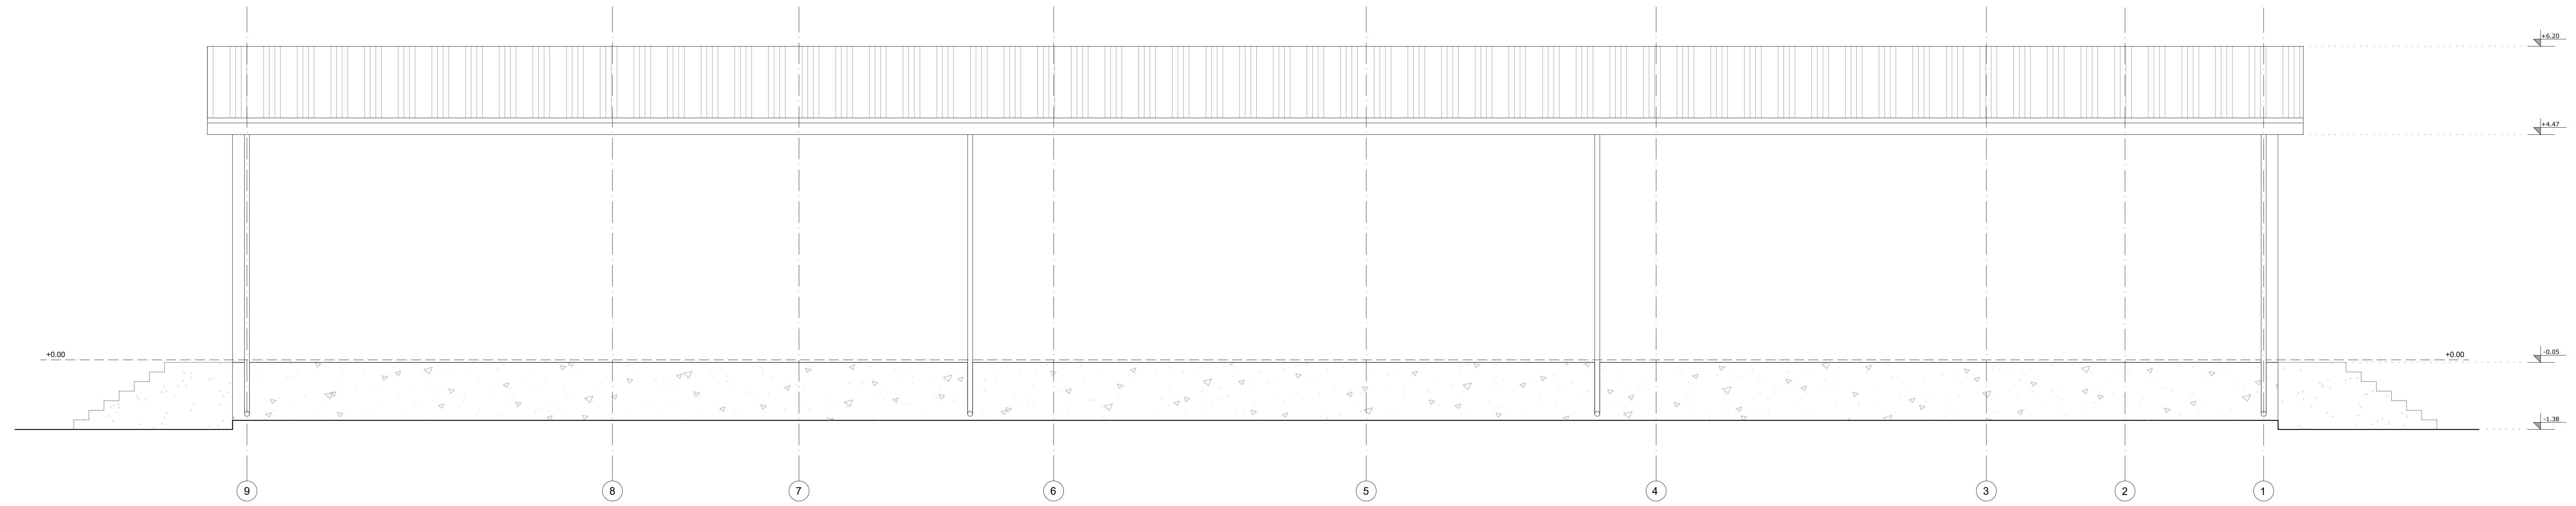

Izgled 4

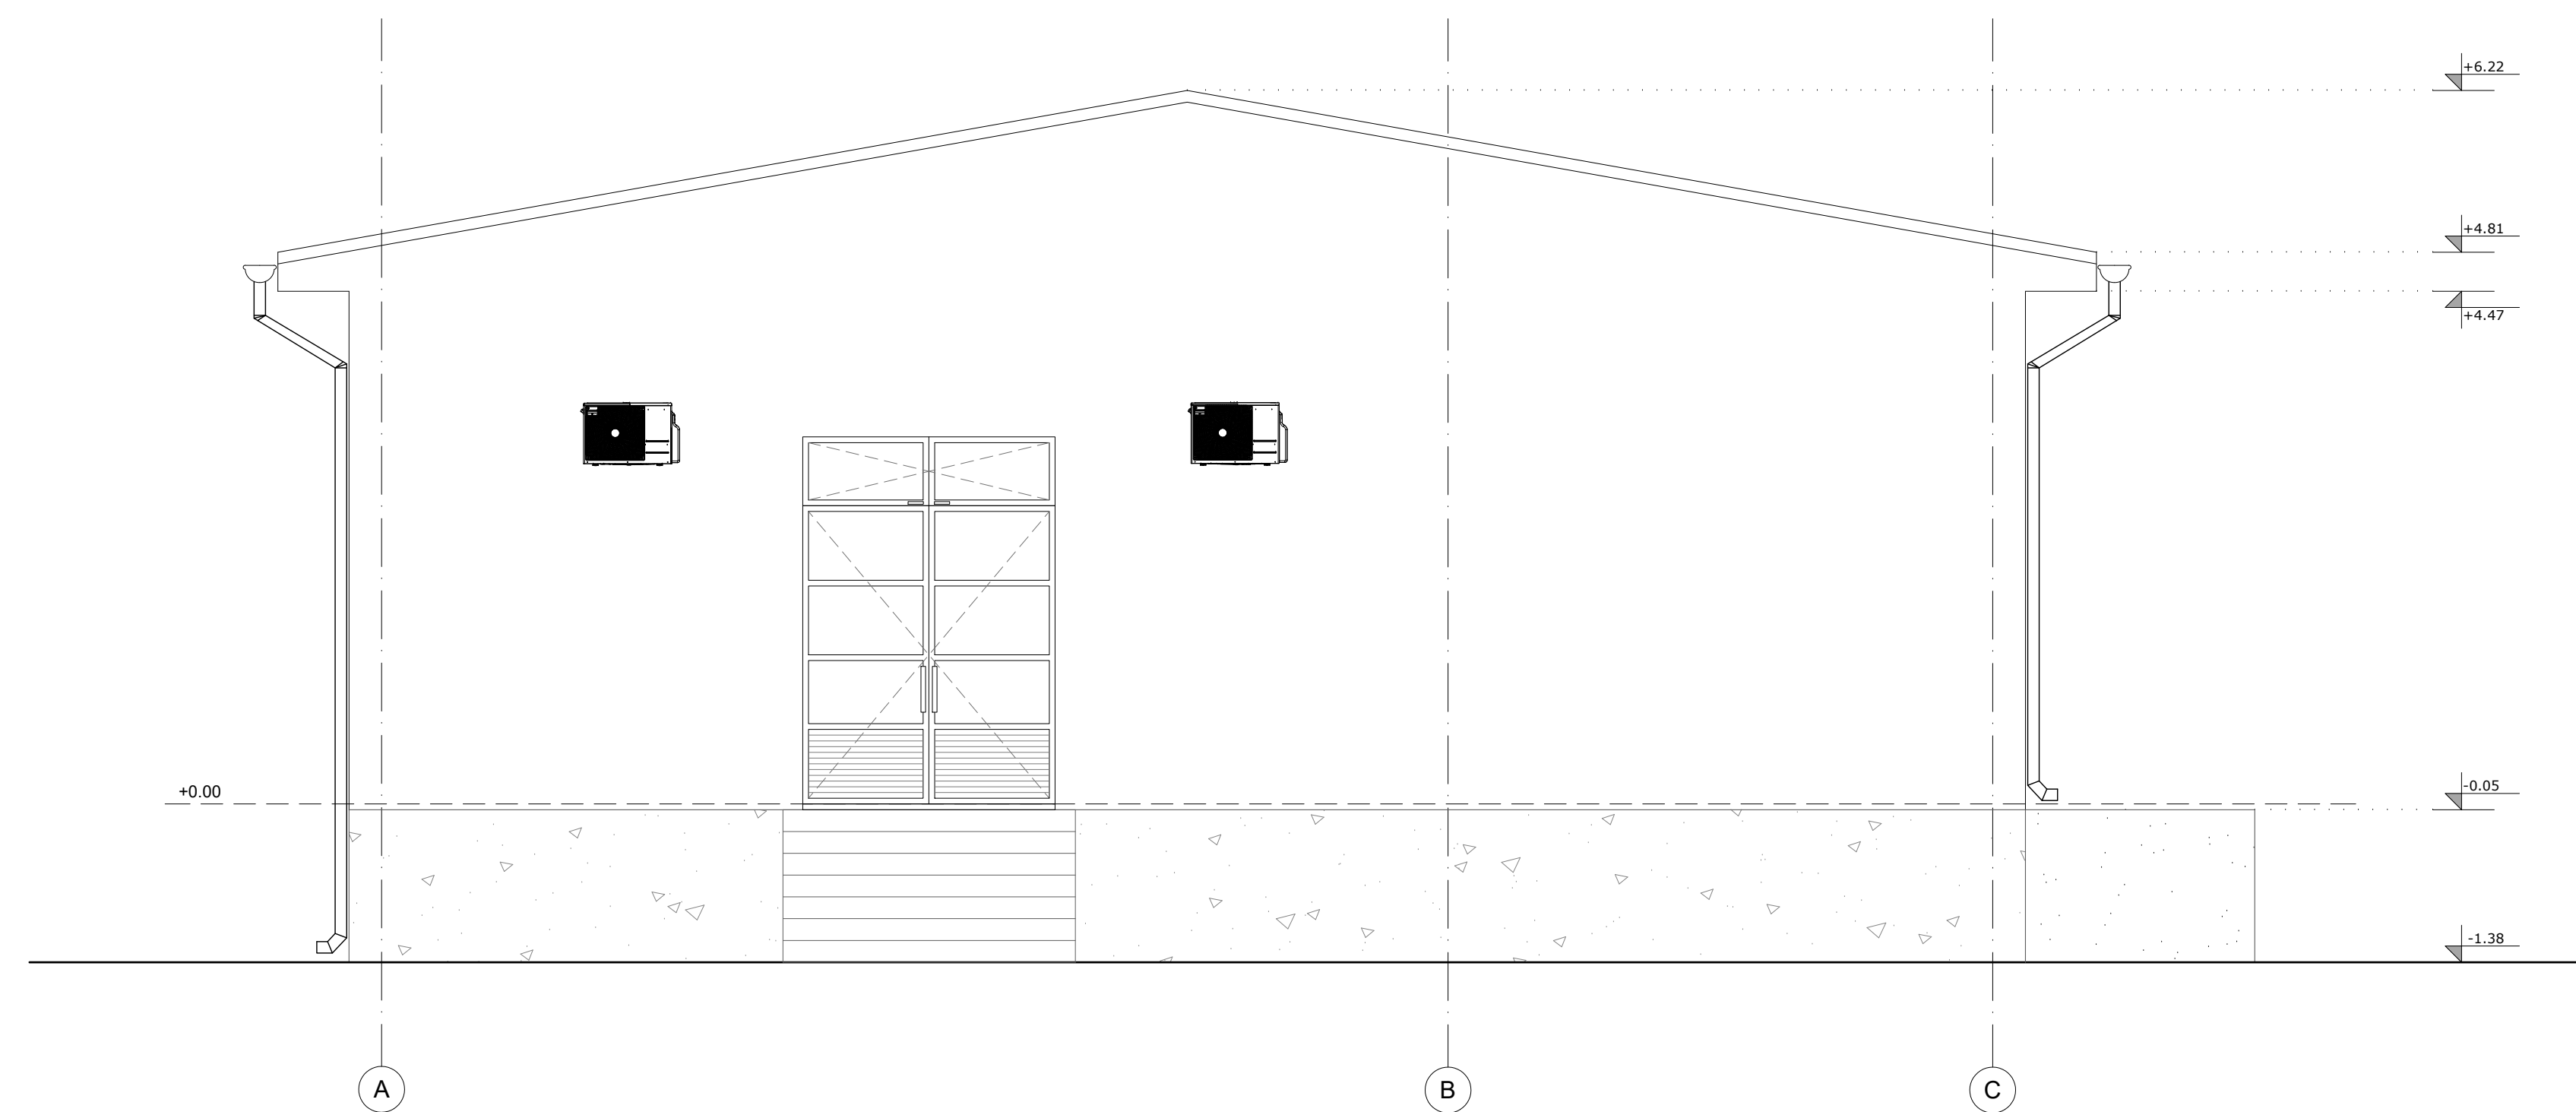

0. Septem. 2023. Prvo izdanje		Z. Sekulic	Z. Sekulic	Z. Sekulic	N. Miliakic
Revizija	Datum	Opis	Projektor	Projektant	Kontrolisao
SERBIA ZIJIN MINING d.o.o Bor Šinjeva 185A 16210 Bor, Srbija		Global Substation Solutions d.o.o. Bat. Mladja Pijuna 115 d 11000 Beograd			
Vrednost: 300.000,00 IDEJNO RESENJE (IOR) Osnovna funkcija objekta: 1. PROJEKAT ARHITEKTURE		Naziv objekta: TR 110/10 kV BOR 6 Naziv crteže: IZGLED 3, IZGLED 4		Broj crteža: GSS-TSB8-IDR-001-010	
Opis projekta / Izv. lozica: Z. Sekulic / 300.000,00		Broj crteža: Z. Sekulic / 1.50		Uloga: AD / 1	
Datum: 0		Broj crteža: N. Miliakic / 1		Uloga: 1 / 0	
Datum: 21		Datum: 22		Datum: 23	