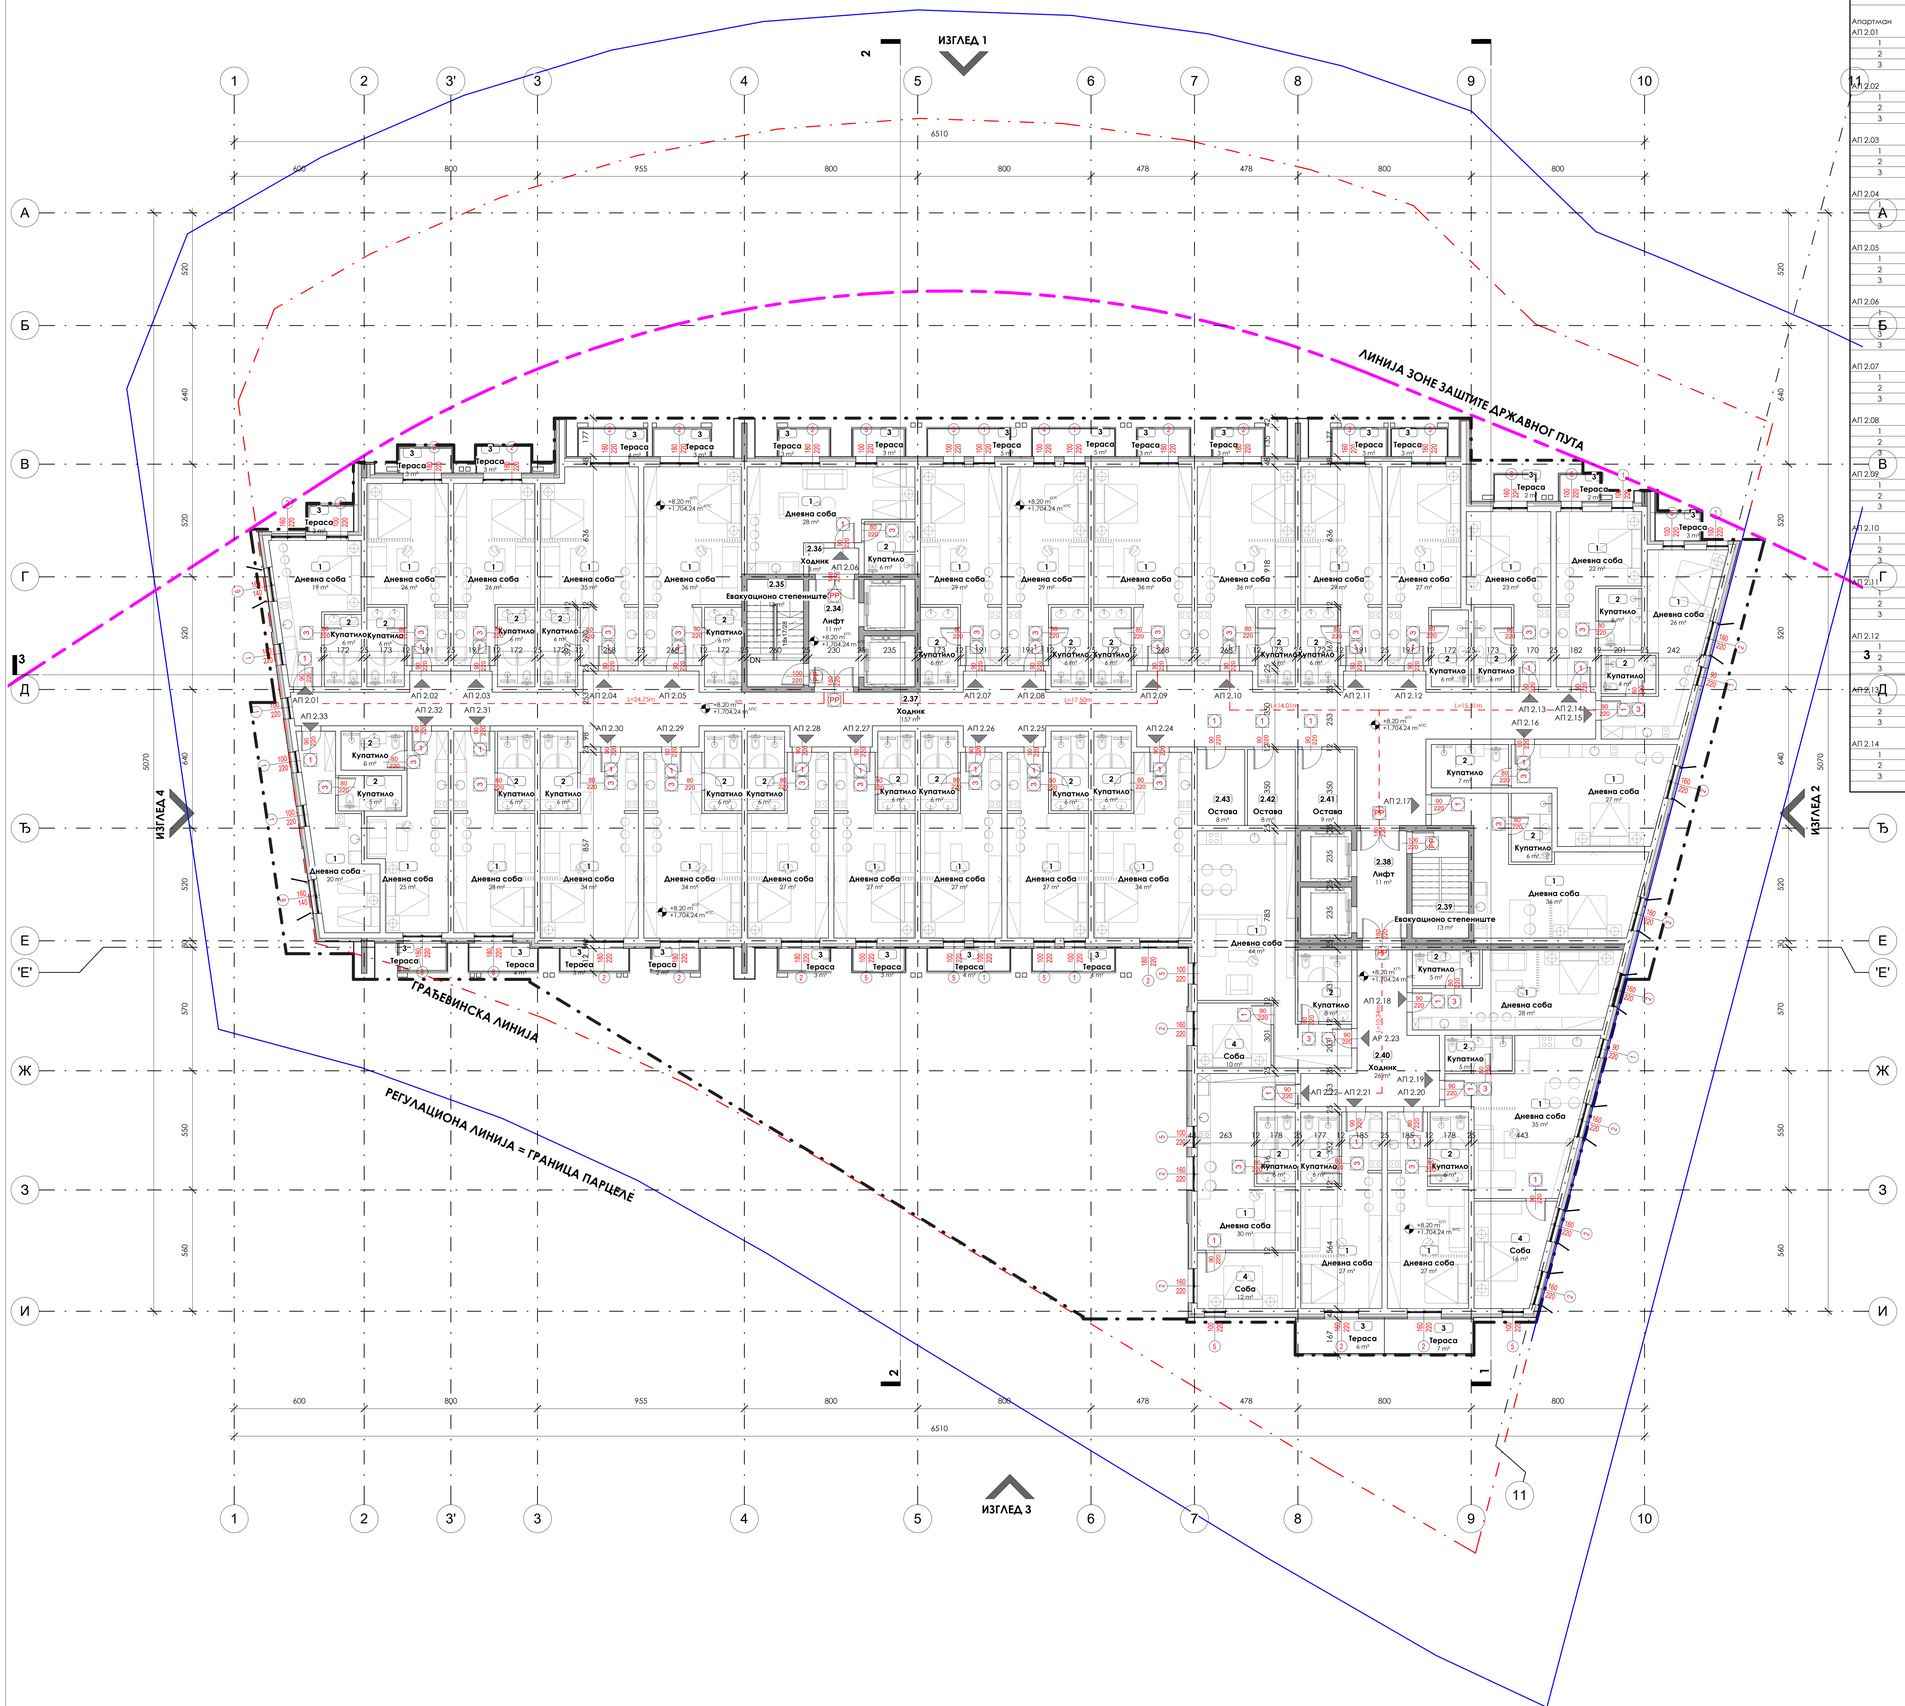

Површина просторија- Типска етажа - 2.спрат, 3. спрат, 4....

Број просторије	Назив просторије	Површина (m²)	Обим (m)
Апартман			
АП 2.01			
1	Дневна соба	19.35	21.19
2	Купатило	5.74	10.11
3	Тераса	2.59	6.68
		27.68	
АП 2.02			
1	Дневна соба	26.30	25.63
2	Купатило	6.35	10.80
3	Тераса	3.09	7.52
		35.75	
АП 2.03			
1	Дневна соба	26.27	25.63
2	Купатило	6.33	10.79
3	Тераса	3.09	7.52
		35.70	
АП 2.04			
1	Дневна соба	35.33	29.60
2	Купатило	6.33	10.79
3	Тераса	4.06	8.94
		45.72	
АП 2.05			
1	Дневна соба	36.16	29.59
2	Купатило	6.31	10.78
3	Тераса	3.43	7.94
		45.89	
АП 2.06			
1	Дневна соба	28.23	25.40
2	Купатило	5.54	11.50
3	Тераса	3.10	7.42
3	Тераса	3.13	7.48
		40.00	
АП 2.07			
1	Дневна соба	29.17	27.16
2	Купатило	6.36	10.81
3	Тераса	4.88	10.22
		40.40	
АП 2.08			
1	Дневна соба	29.13	27.15
2	Купатило	6.34	10.80
3	Тераса	4.88	10.22
		40.34	
АП 2.09			
1	Дневна соба	36.19	29.62
2	Купатило	6.33	10.79
3	Тераса	3.13	7.48
		45.65	
АП 2.10			
1	Дневна соба	36.19	29.60
2	Купатило	6.34	10.80
3	Тераса	3.10	7.42
		45.62	
АП 2.11			
1	Дневна соба	29.14	27.15
2	Купатило	6.33	10.79
3	Тераса	3.31	7.76
		38.78	
АП 2.12			
1	Дневна соба	27.02	26.43
2	Купатило	6.09	10.52
3	Тераса	3.31	7.76
		36.43	
АП 2.13			
1	Дневна соба	23.12	25.17
2	Купатило	6.35	10.80
3	Тераса	2.35	6.30
		31.83	
АП 2.14			
1	Дневна соба	21.98	25.27
2	Купатило	5.71	9.70
3	Тераса	2.35	6.30
		30.04	

Површина просторија- Типска етажа - 2.спрат, 3. спрат, 4....

Број просторије	Назив просторије	Површина (m²)	Обим (m)
АП 2.15			
1	Дневна соба	25.96	28.29
2	Купатило	4.45	8.58
3	Тераса	2.76	6.85
		33.17	
АП 2.16			
1	Дневна соба	27.45	23.68
2	Купатило	7.14	11.14
		34.58	
АП 2.17			
1	Дневна соба	36.13	33.75
2	Купатило	5.95	10.10
		42.08	
АП 2.18			
1	Дневна соба	28.44	26.02
2	Купатило	5.13	9.65
		33.57	
АП 2.19			
1	Дневна соба	35.36	27.75
2	Купатило	5.13	9.52
4	Соба	15.83	16.47
		56.31	
АП 2.20			
1	Дневна соба	27.45	26.95
2	Купатило	5.90	10.19
3	Тераса	6.50	11.37
		39.85	
АП 2.21			
1	Дневна соба	27.42	26.95
2	Купатило	5.88	10.19
3	Тераса	6.49	11.30
		39.79	
АП 2.22			
1	Дневна соба	29.95	29.17
2	Купатило	5.90	10.19
4	Соба	11.67	14.21
		47.52	
АП 2.23			
1	Дневна соба	43.80	36.16
2	Купатило	8.22	11.58
4	Соба	10.24	12.83
		62.26	
АП 2.24			
1	Дневна соба	33.55	26.19
2	Купатило	6.34	10.80
		39.88	
АП 2.25			
1	Дневна соба	26.89	25.95
2	Купатило	6.34	10.80
3	Тераса	4.01	9.77
		37.23	
АП 2.26			
1	Дневна соба	26.88	25.95
2	Купатило	6.34	10.80
3	Тераса	4.01	9.77
		37.22	
АП 2.27			
1	Дневна соба	26.87	25.95
2	Купатило	6.33	10.79
3	Тераса	2.58	7.02
		35.78	
АП 2.28			
1	Дневна соба	26.88	25.95
2	Купатило	6.34	10.80
3	Тераса	2.55	6.96
		35.76	
АП 2.29			
1	Дневна соба	33.53	27.51
2	Купатило	6.34	10.80
3	Тераса	2.37	6.63
		42.24	
АП 2.30			
1	Дневна соба	33.55	27.51
2	Купатило	6.36	10.81
3	Тераса	3.35	8.51
		43.26	
АП 2.31			
1	Дневна соба	27.79	27.41
2	Купатило	6.31	10.78
3	Тераса	4.04	9.00
		38.15	
АП 2.32			
1	Дневна соба	24.65	27.42
2	Купатило	5.27	9.45
3	Тераса	2.93	7.12
		32.85	
АП 2.33			
1	Дневна соба	20.19	25.15
2	Купатило	4.78	9.12
		24.97	
		1296.33	
Комуникација			
2.34	Лифт	11.39	14.50
2.35	Евакуационо степениште	12.87	15.10
2.36	Ходник	2.76	7.00
2.37	Ходник	156.77	148.22
2.38	Лифт	11.39	14.50
2.39	Евакуационо степениште	12.87	15.10
2.40	Ходник	26.06	27.86
		234.10	
		234.10	
Техничке просторије			
2.41	Остава	9.17	12.24
2.42	Остава	7.74	11.43
2.43	Остава	7.70	11.40
		24.61	
		24.61	
УКУПНО:		1555.04	

Укупна **БРУТО** површина етаже	**1.844,78 m2**
Укупна **НЕТО** површина етаже	**1.555,04 m2**

Construction Engineering Management

С.З.Н. ТЕАМ доо Београд
Краља Милутина 15, 11 000 Београд, Чукарица
ИДБ: 4125 146 21168588 ПИБ: 112921723
Тел. +381 11 4027 420, Моб. +381 65 271 22 11
Email: office@cemteam.rs
Текући рачун Halkbank: 155-0000000776338-90; 155-0070100188579-63

УРБАНИСТИЧКИ ПРОЈЕКАТ ЗА ИЗГРАДЊУ
Хотелског објекта "Ољга Дељиџер 2" 4Т+1П+4+3Пк
К.П. бр. 2457/15, 2457/16, 2458/2, 2458/7, 2468/4, 2468/5, 2489, 2492/1 и 2492/5 К.О. Копаоник

БР. ПРОЈ.	ВРСТА ТЕХНИЧКЕ ДОКУМЕНТАЦИЈЕ	ПЕЧАТ И ПОТПИС:
01/24	**ИДР - Идејно решење**	
ОДГ. ПРОЈЕКТАНТ:	д.и.а. Ивана Станојевић, бр. лиценце 300E02906	
САРАДНИЦИ:	м.и.а. Јована Симић м.и.а. Дана Димитријевић м.и.а. Тамара Ђорђевић	
ИНВЕСТИТОР:	**MGM-INVESTMENTS DOO Kopaonik**	
ВРСТА ОБЈЕКТА:	Хотелски објекат "Ољга Дељиџер 2" 4Т+1П+4+3Пк	**РАЗМЕРА:** 1:100 / **БР. ЛИСТА:** 012
МЕСТО ГРАДЊЕ:	К.П. бр. 2457/15, 2457/16, 2458/2, 2458/7, 2468/4, 2468/5, 2489, 2492/1 и 2492/5 К.О. Копаоник.	
САДРЖАЈ ЛИСТА:	Основа типске етаже - 2. спрат, 3.спрат, 4. спрат	**ДАТУМ: јун 2024.**