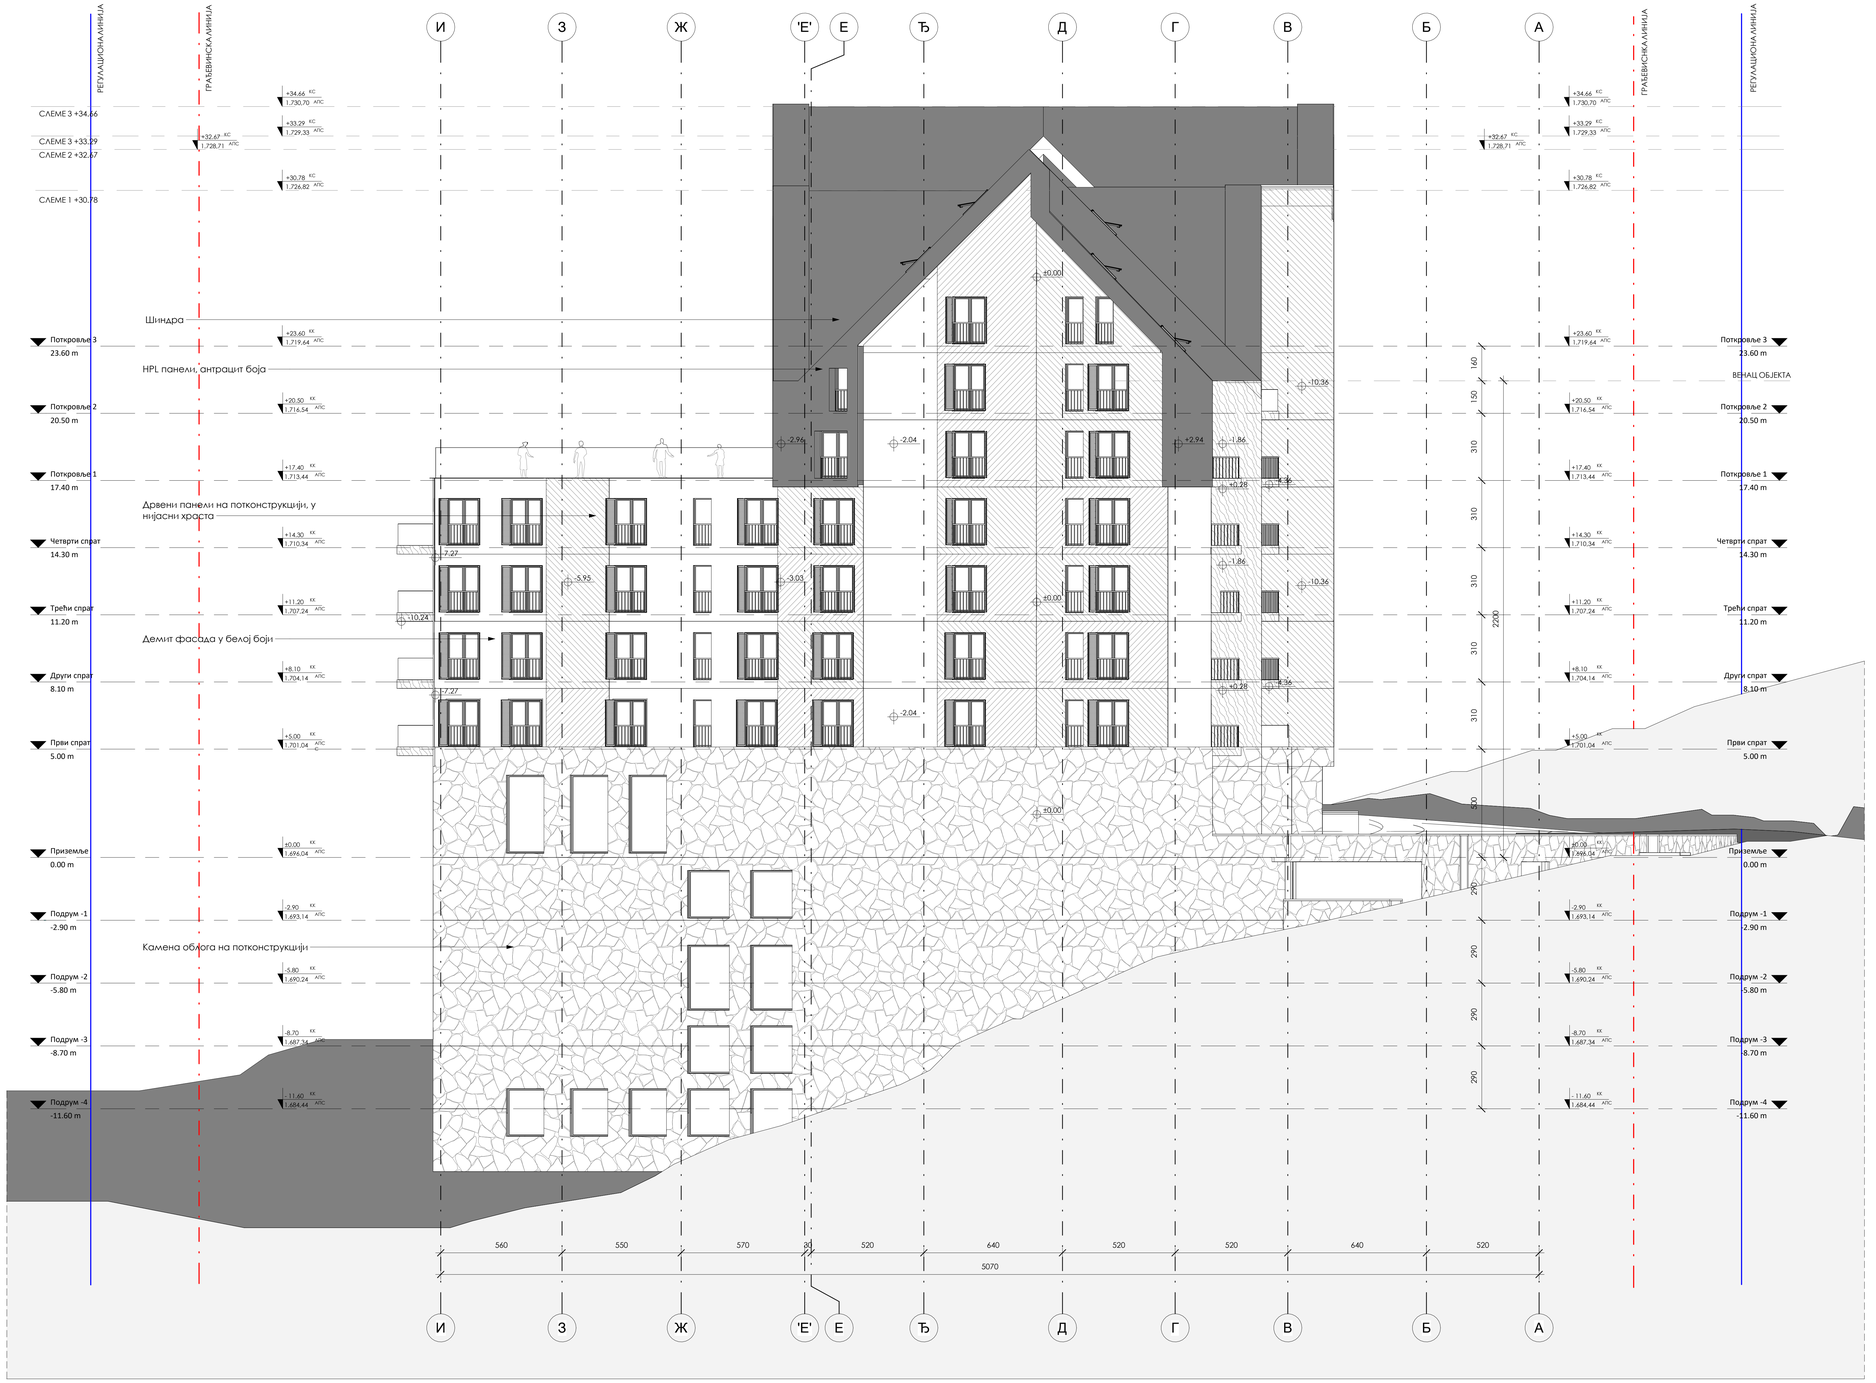

ЛЕГЕНДА ЛИНИЈА	
	грађевинска линија
	регулациона линија
	граница кат. пар.
	осовина
	линија зоне забрањене државног пута
	осна линија објекта
	линија пресека

ОЗНАКЕ СТРУКТУРА	
АЗ	фасадни зид
УЗ	унутрашњи зид
ПЗ	међустански зид
ПК	под на међуспратној конструкцији
ТП	под на тлу
ПЛ	под терена
ПЛ	стопљивши под (уређење)
ОК	отворена конструкција
ВО	вентилација

ЛЕГЕНДА ВИСИНСКИХ ОЗНАКА	
±0.00 АР +116.04 АТС	референтна висинска кота
+0.00 m АОР +117.64 m АТС	апсолутна висинска кота
КК: кота конструкције	КП: кота готовог пода АТС: кота терена

ЛЕГЕНДА ОПШТИХ ОЗНАКА	
	Ознака нивоа
	Улаз у објекат
	Противпожарна врата
	Врата
	Прозори
	Број просторије

Construction Engineering Management

С.Е.М. ТЕАМ доо Београд,
Краљице Катарине 67, 11 030 Београд, Чукарица
ШД: 4120 МБ: 21768588 ПИБ: 112951725
Тел./факс: +381 11 407 400, Мобб: +381 65 271 22 11
Email: office@sem-team.com
Текући рачун: Halkbank:155-0000000076368-90; 155-0070100188579-63

УРБАНИСТИЧКИ ПРОЈЕКАТ ЗА ИЗГРАДЊУ
Хотелског објекта "Ољга Дедијер 2" 4По+Пт+4Сп+
К.П. бр. 2457/15, 2457/16, 2458/2, 2458/7, 2468/4, 2468/5, 2489, 2492/1 и 2492/5 К.О. Копаоник

БР. ПРОЈ.	ВРСТА ТЕХНИЧКЕ ДОКУМЕНТАЦИЈЕ	ПЕЧАТ И ПОТПИС:
01/24	**ИДР - Идејно решење**	
ОДГ. ПРОЈЕКТАНТ:	д.и.а. Ивана Станојевић, бр. лиценце 300E02906	
САРАДНИЦИ:	м.и.а. Јована Симић м.и.а. Јана Димитријевић м.и.а. Тамара Бајрубеговић	
ИНВЕСТИТОР:	**MGM-INVESTMENTS DOO Kopaonik**	
ВРСТА ОБЈЕКТА:	Хотелски објекат "Ољга Дедијер 2" 4По+Пт+4+3Пк	РАЗМЕРА: 1:100
МЕСТО ГРАДЊЕ:	К.П. бр. 2457/15, 2457/16, 2458/2, 2458/7, 2468/4, 2468/5, 2489, 2492/1 и 2492/5 К.О. Копаоник	БР. ЛИСТА: 021
САДРЖАЈ ЛИСТА:	Изглед 2	ДАТУМ: јун 2024.