



Izgled 1

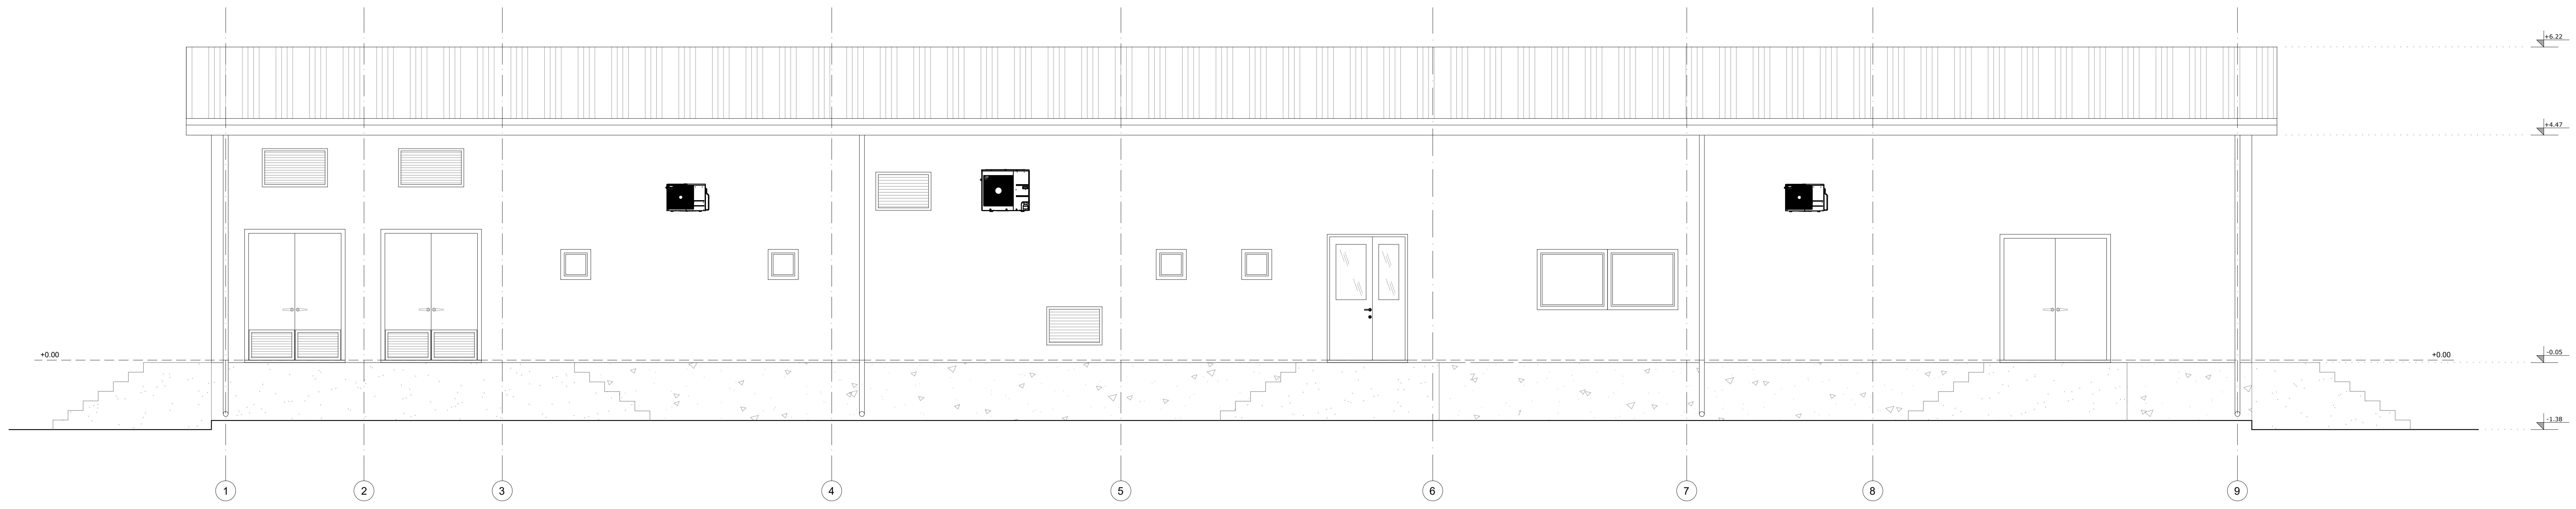

Izgled 2

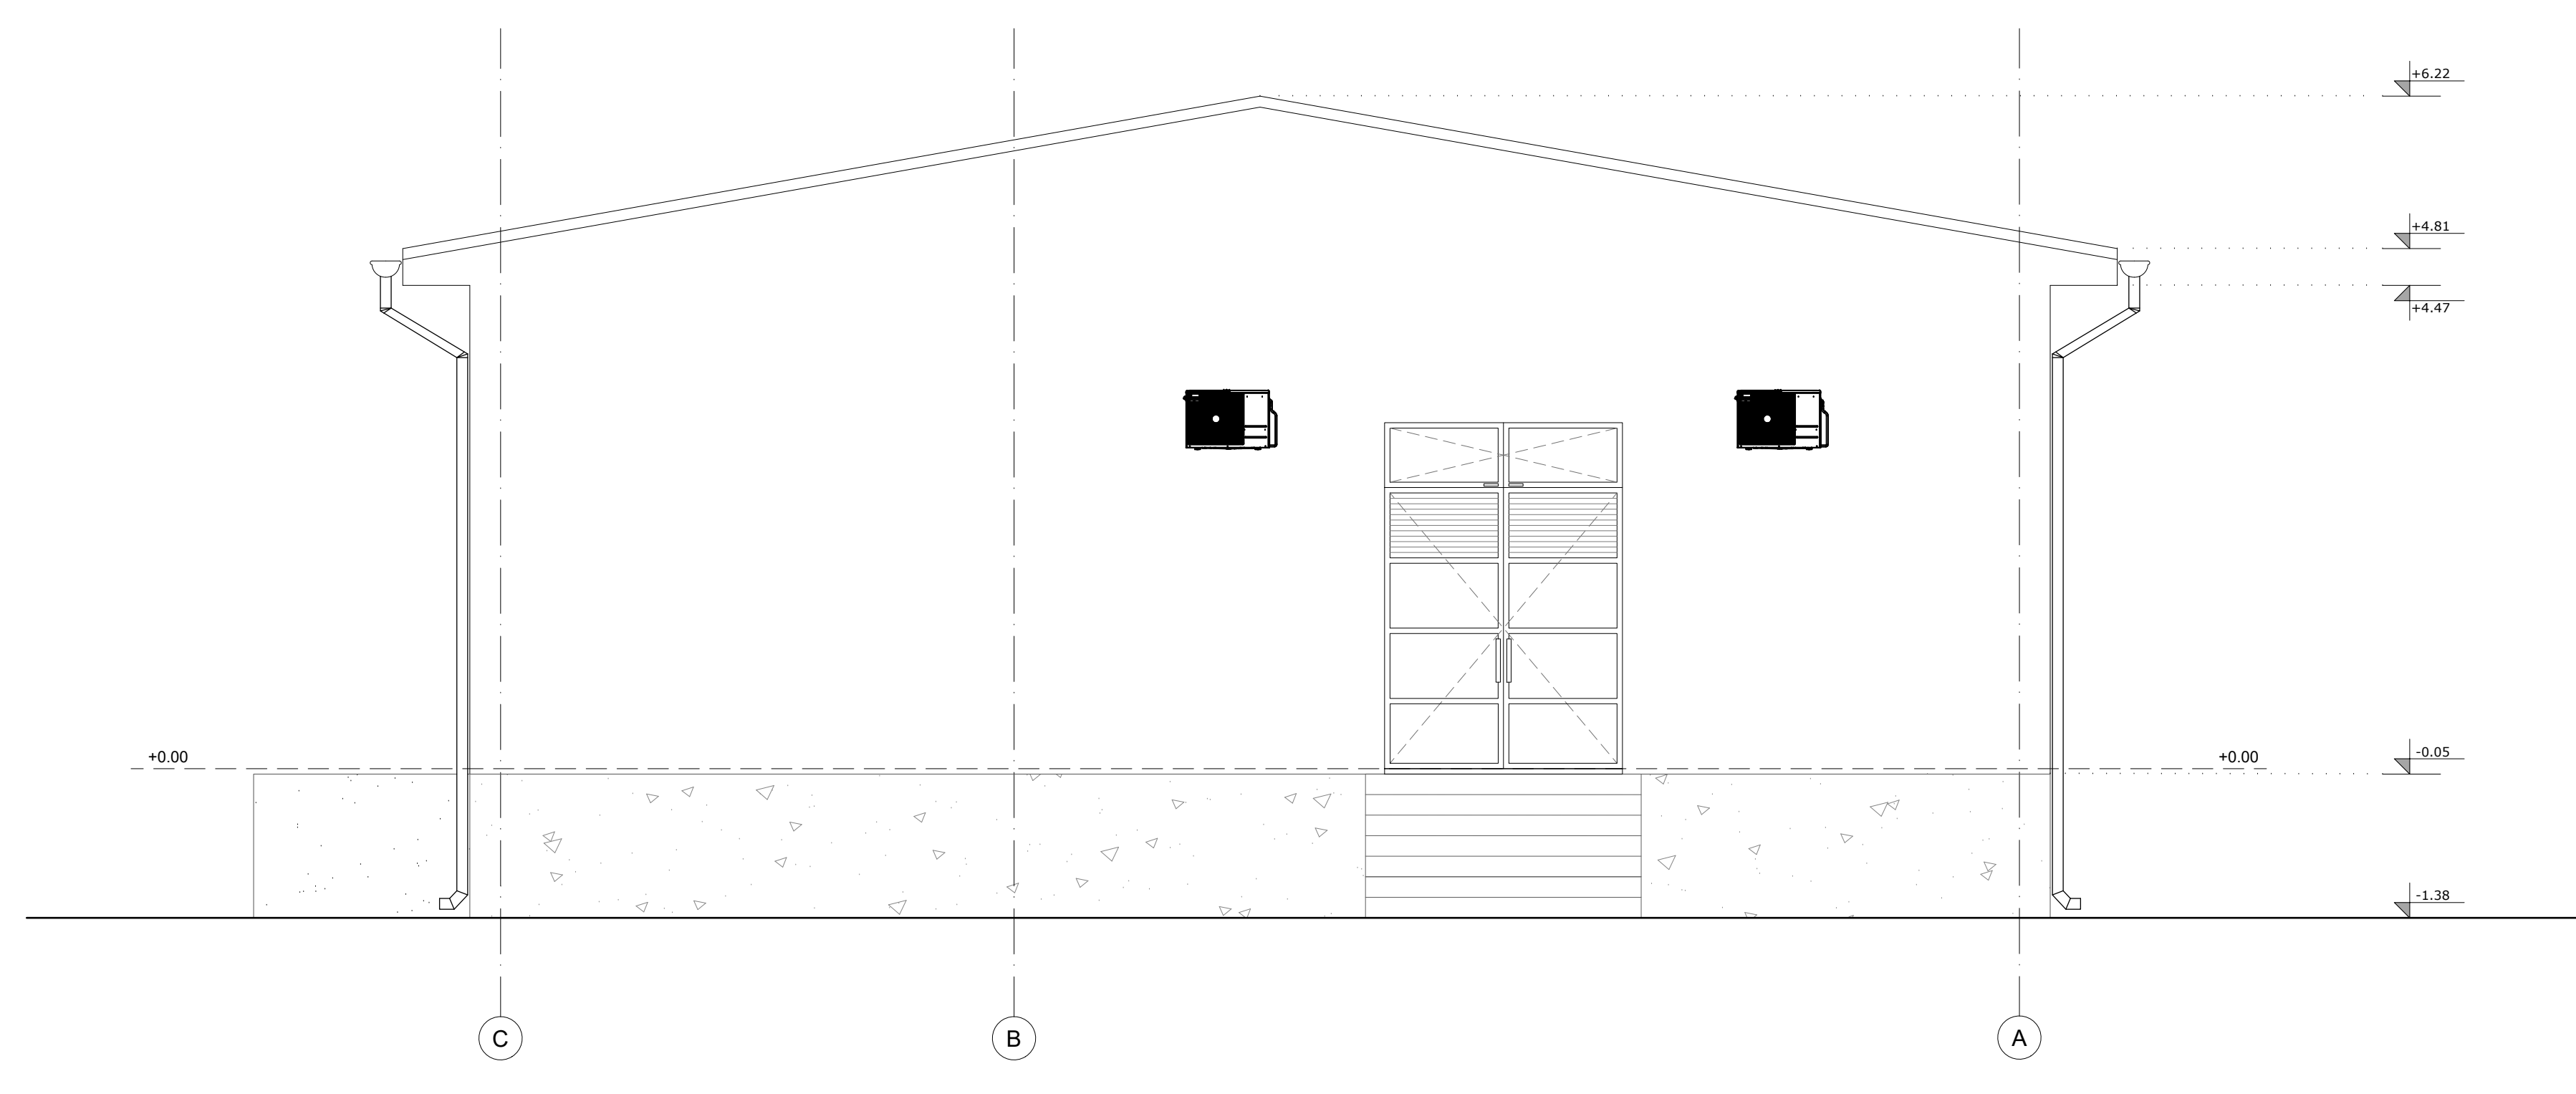

3. Izgled

D. Datum	Maj 2024	Dvo izdanje	Opis	Z. Sekulic	Z. Sekulic	Z. Sekulic	N. Miletic
Projekat				Kontrola			
SERBIA ZIJIN MINING d.o.o Bor Suvosa 183A 16210 Bor, Srbija				Global Substation Solutions d.o.o. Bat. Mihajla Pupina 115 d 11000 Beograd			
Vrednost: 300.000,00 ID: IOR Naziv objekta: 110KV KV BOR 9 Naziv projekta: IZGLED 1, IZGLED 2				Broj projekta: GSS-TSB9-IDR-001-009			
Opis projekta / Iz. izdanje: Z. Sekulic / 300.000,00				Broj objekta: 110KV KV BOR 9			
Datum: Z. Sekulic				Broj objekta: 110KV KV BOR 9			
Crta: N. Miletic				Broj objekta: 110KV KV BOR 9			
Kontinuirano:				Broj objekta: 110KV KV BOR 9			
				21 22 23 24			