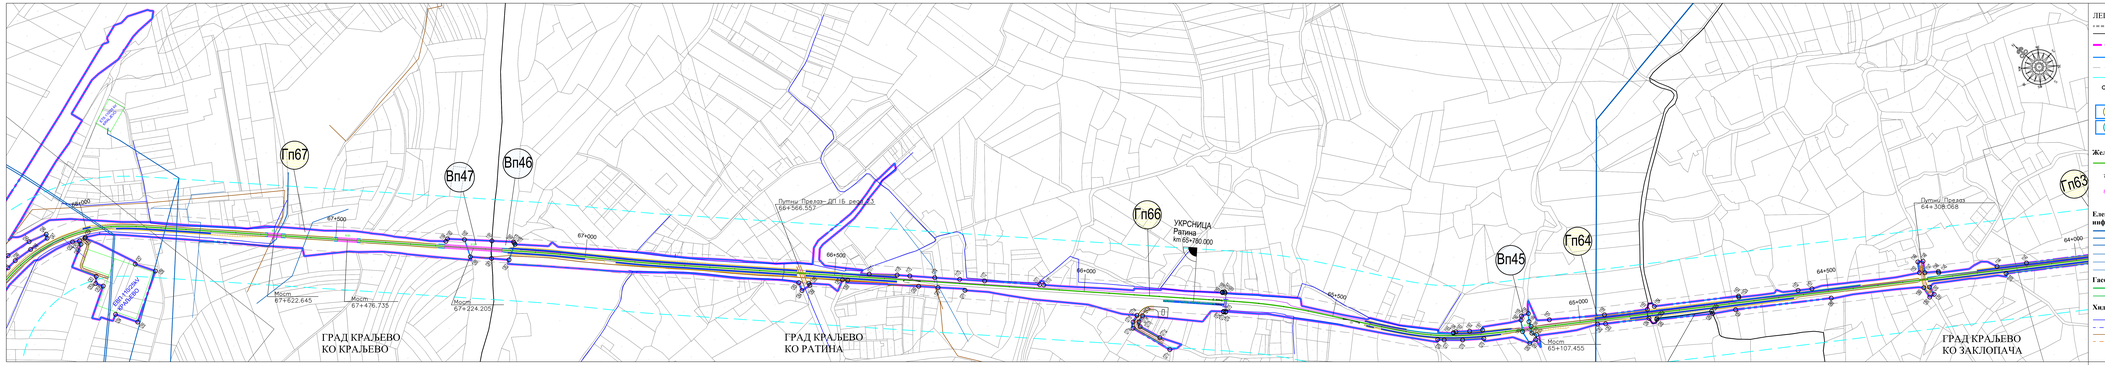

ЛЕГЕНДА

- Граница јединице локалне самоуправе
- Граница КО
- Граница детаљне разраде = Регулациона линија железничке инфраструктуре
- Граница парцеле јавне намене
- Инфраструктурни појас
- Заштитни пружни појас
- Аналитичко-геодетске тачке граничне дет.разраде и графичких и водних парцела

ОЗНАКА ПОВРШИНА ЈАВНЕ НАМЕНЕ

- Гп Графичке парцеле
- Вод Парцеле водног земљишта

САОБРАЋАЈНЕ ПОВРШИНЕ

Железничка пруга
- Осовина железничке пруге
- 71+600 Стационажа пруге Сталаћ-Краљево
- 84+000 Стационажа пруге Краљево-Рудница

Друмски саобраћај
- Главне саобраћајнице
- Улице у насељима, приступне саобраћајнице
- Мост

УКРШТАЊА СА ИНФРАСТРУКТУРНИМ СИСТЕМИМА

Електроенергетска инфраструктура
- ДВ 400kV
- ДВ 220kV
- ДВ 110kV
- ДВ 35kV
- ДВ 20kV
- ДВ 10kV

ТК инфраструктура
- ТК инсталације

Гасоводна инфраструктура
- Главна гасоводна мрежа
- Дистрибутивна гасоводна мрежа

Хидротехничка инфраструктура
- Водовод постојећи
- Водовод планирани
- ФК постојећа
- ФК планирана
- Канал/одводњавање
- Пропуст

РЕПУБЛИКА СРБИЈА
АГЕНЦИЈА ЗА ПРОСТОРНО ПЛАНИРАЊЕ И УРБАНИЗАМ РЕПУБЛИКЕ СРБИЈЕ

ПРОСТОРНИ ПЛАН ПОДРУЧЈА ПОСЕБНЕ НАМЕНЕ ИНФРАСТРУКТУРНОГ КОРИДОРА ЖЕЛЕЗНИЧКЕ ПРУГЕ СТАЛАЋ - КРАЉЕВО

Тематска карта

ДЕТАЉНА РЕГУЛАЦИЈА СА ЕЛЕМЕНТИМА СПРОВОЂЕЊА

Лист 17

Р 1:2500

0 25 50 100 m

Деоница Сталаћ - Краљево
km 0+717,558 - km 72+076,856

Руководиоци тим

Проф. др Марија Максин, д.и.а., одговорни планер број лиценце: 100 0894 03
одговорни урбанисти број лиценце: 200 1371 17

Мирјана Пантић, д.и.г., одговорни урбанисти број лиценце: 202 1464 14

УНИВЕРЗИТЕТ ЗА АРХИТЕКТУРУ И ГРАЂЕВИНАРСТВО У БЕОГРАДУ
INSTITUTE OF ARCHITECTURE AND URBAN & SPATIAL PLANNING OF SERBIA

Београд, 2024 година