Вп14
Гп20
ГРАД КРУШЕВАЦ
КО ЛАЗАРИЦА
Вп13
Гп19
16+500
Вп15
Гп21
Вп12
15+500
Гп18
Путни Прелаз
15+007.391
15+000
СТАНИЦА
Крушевац
km 14+574.000
14+500
PERON 2 L=230 m Š=6.30m H=0.55m
PERON 1 L=230 m Š=6.30m H=0.55m
ГРАД КРУШЕВАЦ
КО КРУШЕВАЦ
Гп14
Гп17
Гп16
Путни Прелаз
13+447.194
ГРАД КРУШЕВАЦ
КО БИВОЉЕ
ГРАД КРУШЕВАЦ
КО ДЕДИНА
Гп12
Путни Прелаз
12+452.640
Вп11
Гп15
Гп13
12+500
Мост
12+872.500
Мост
12+650.000

ЛЕГЕНДА

Граница јединице локалне самоуправе
Граница КО
Граница детаљне разраде = Регулациона линија железничке инфраструктуре
Граница парцеле јавне намене
Инфраструктурни појас
Заштитни пружни појас
○ 385 Аналитичко-геодетске тачке границе дет.разраде и грађевинских и водних парцела

ОЗНАКА ПОВРШИНА ЈАВНЕ НАМЕНЕ

Гп8 Грађевинске парцеле
Вп5 Парцеле водног земљишта

САОБРАЋАЈНЕ ПОВРШИНЕ

Железничка пруга
Осовина железничке пруге
71+500 Стационажа пруге Сталаћ-Краљево
84+000 Стационажа пруге Краљево-Рудница

Друмски саобраћај
Јавне саобраћајнице улице у насељима приступне саобраћајнице
М 11 Мост

УКРШТАЊА СА ИНФРАСТРУКТУРНИМ СИСТЕМИМА

Електроенергетска инфраструктура
ДВ 400kV
ДВ 220kV
ДВ 110kV
ДВ 35kV
ДВ 20kV
ДВ 10kV

ТК инфраструктура
ТК инсталације

Гасоводна инфраструктура
Главна гасоводна мрежа
Дистрибутивна гасоводна мрежа

Хидротехничка инфраструктура
Водовод постојећи
Водовод планирани
ФК постојећа
ФК планирана
Канал/одводњавање
Пропуст

Р Е П У Б Л И К А   С Р Б И Ј А
АГЕНЦИЈА ЗА ПРОСТОРНО ПЛАНИРАЊЕ И УРБАНИЗАМ РЕПУБЛИКЕ СРБИЈЕ

ПРОСТОРНИ ПЛАН ПОДРУЧЈА ПОСЕБНЕ НАМЕНЕ ИНФРАСТРУКТУРНОГ КОРИДОРА ЖЕЛЕЗНИЧКЕ ПРУГЕ СТАЛАЋ - КРАЉЕВО

Тематска карта

ДЕТАЉНА РЕГУЛАЦИЈА СА ЕЛЕМЕНТИМА СПРОВОЂЕЊА

Лист 4

Р 1:2500

0 25 50 100 m

Деоница Сталаћ - Краљево
km 0+717,558 - km 72+076,056

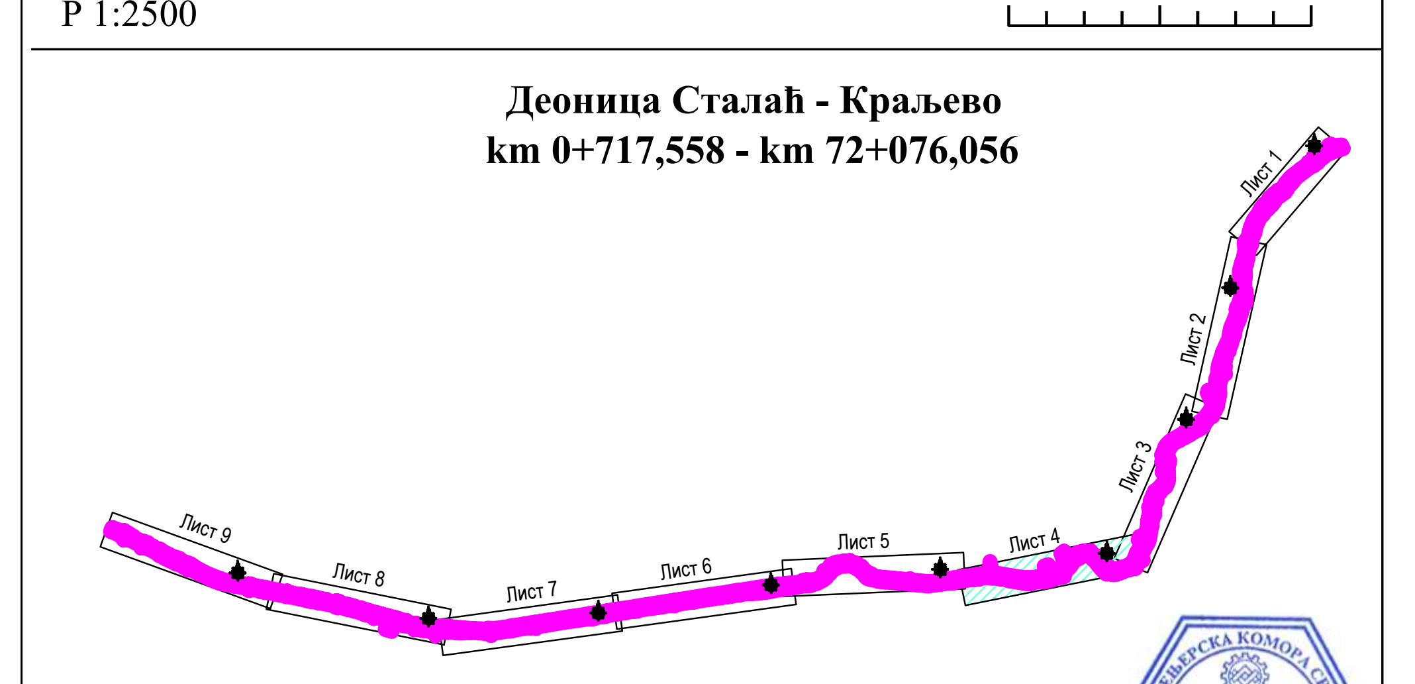
Лист 1
Лист 2
Лист 3
Лист 4
Лист 5
Лист 6
Лист 7
Лист 8
Лист 9

Руководни тим

Проф. др Марија Максин, д.и.а., одговорни планер број лиценце: 100 0014 03
одговорни урбаниста број лиценце: 200 1571 17

Мирјана Пантић, д.и.с., одговорни урбаниста број лиценце: 202 1464 14

ИНЖЕЊЕРСКА КОМОРА СРБИЈЕ
Марија Н. Максин
дипл. инж. арх.
200 1571 17
ОДГОВОРНИ УРБАНИСТА

ИНЖЕЊЕРСКА КОМОРА СРБИЈЕ
Мирјана Л. Пантић
дипл. инж. геогр.
202 1464 14
ОДГОВОРНИ УРБАНИСТА

ИНСТИТУТ ЗА АРХИТЕКТУРУ И УРБАНИЗАМ СРБИЈЕ
INSTITUTE OF ARCHITECTURE AND URBAN&SPATIAL PLANNING OF SERBIA

Београд, 2024.година